
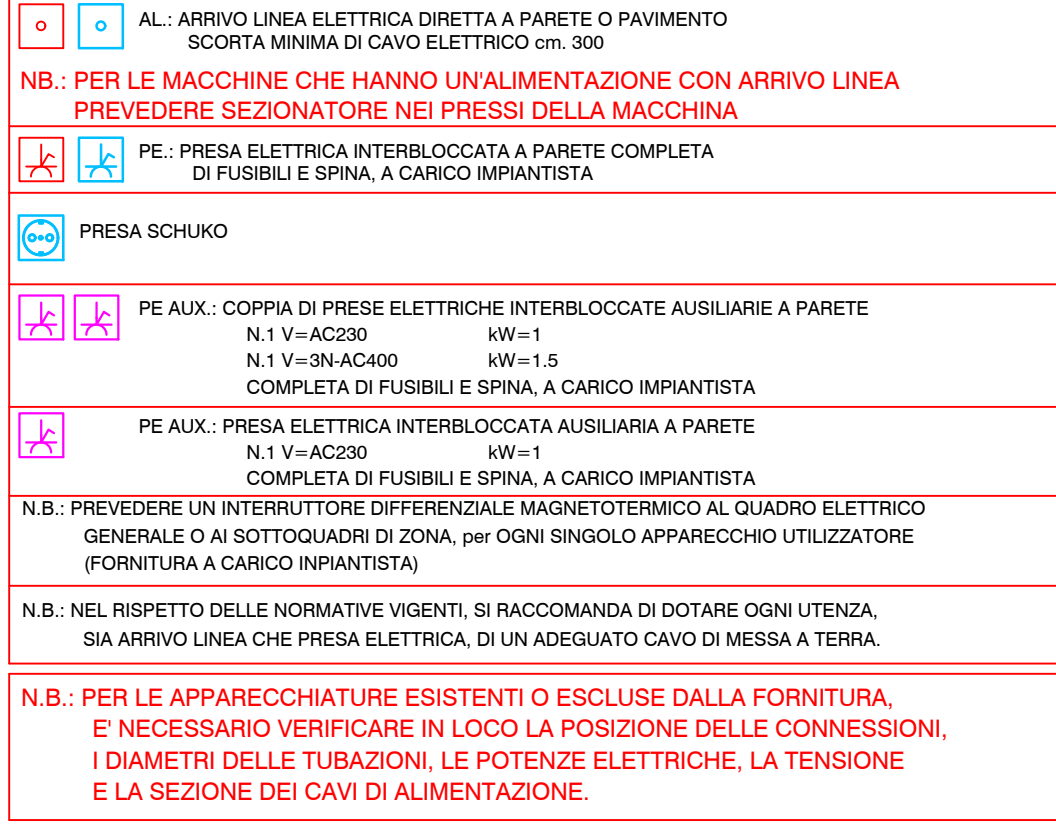


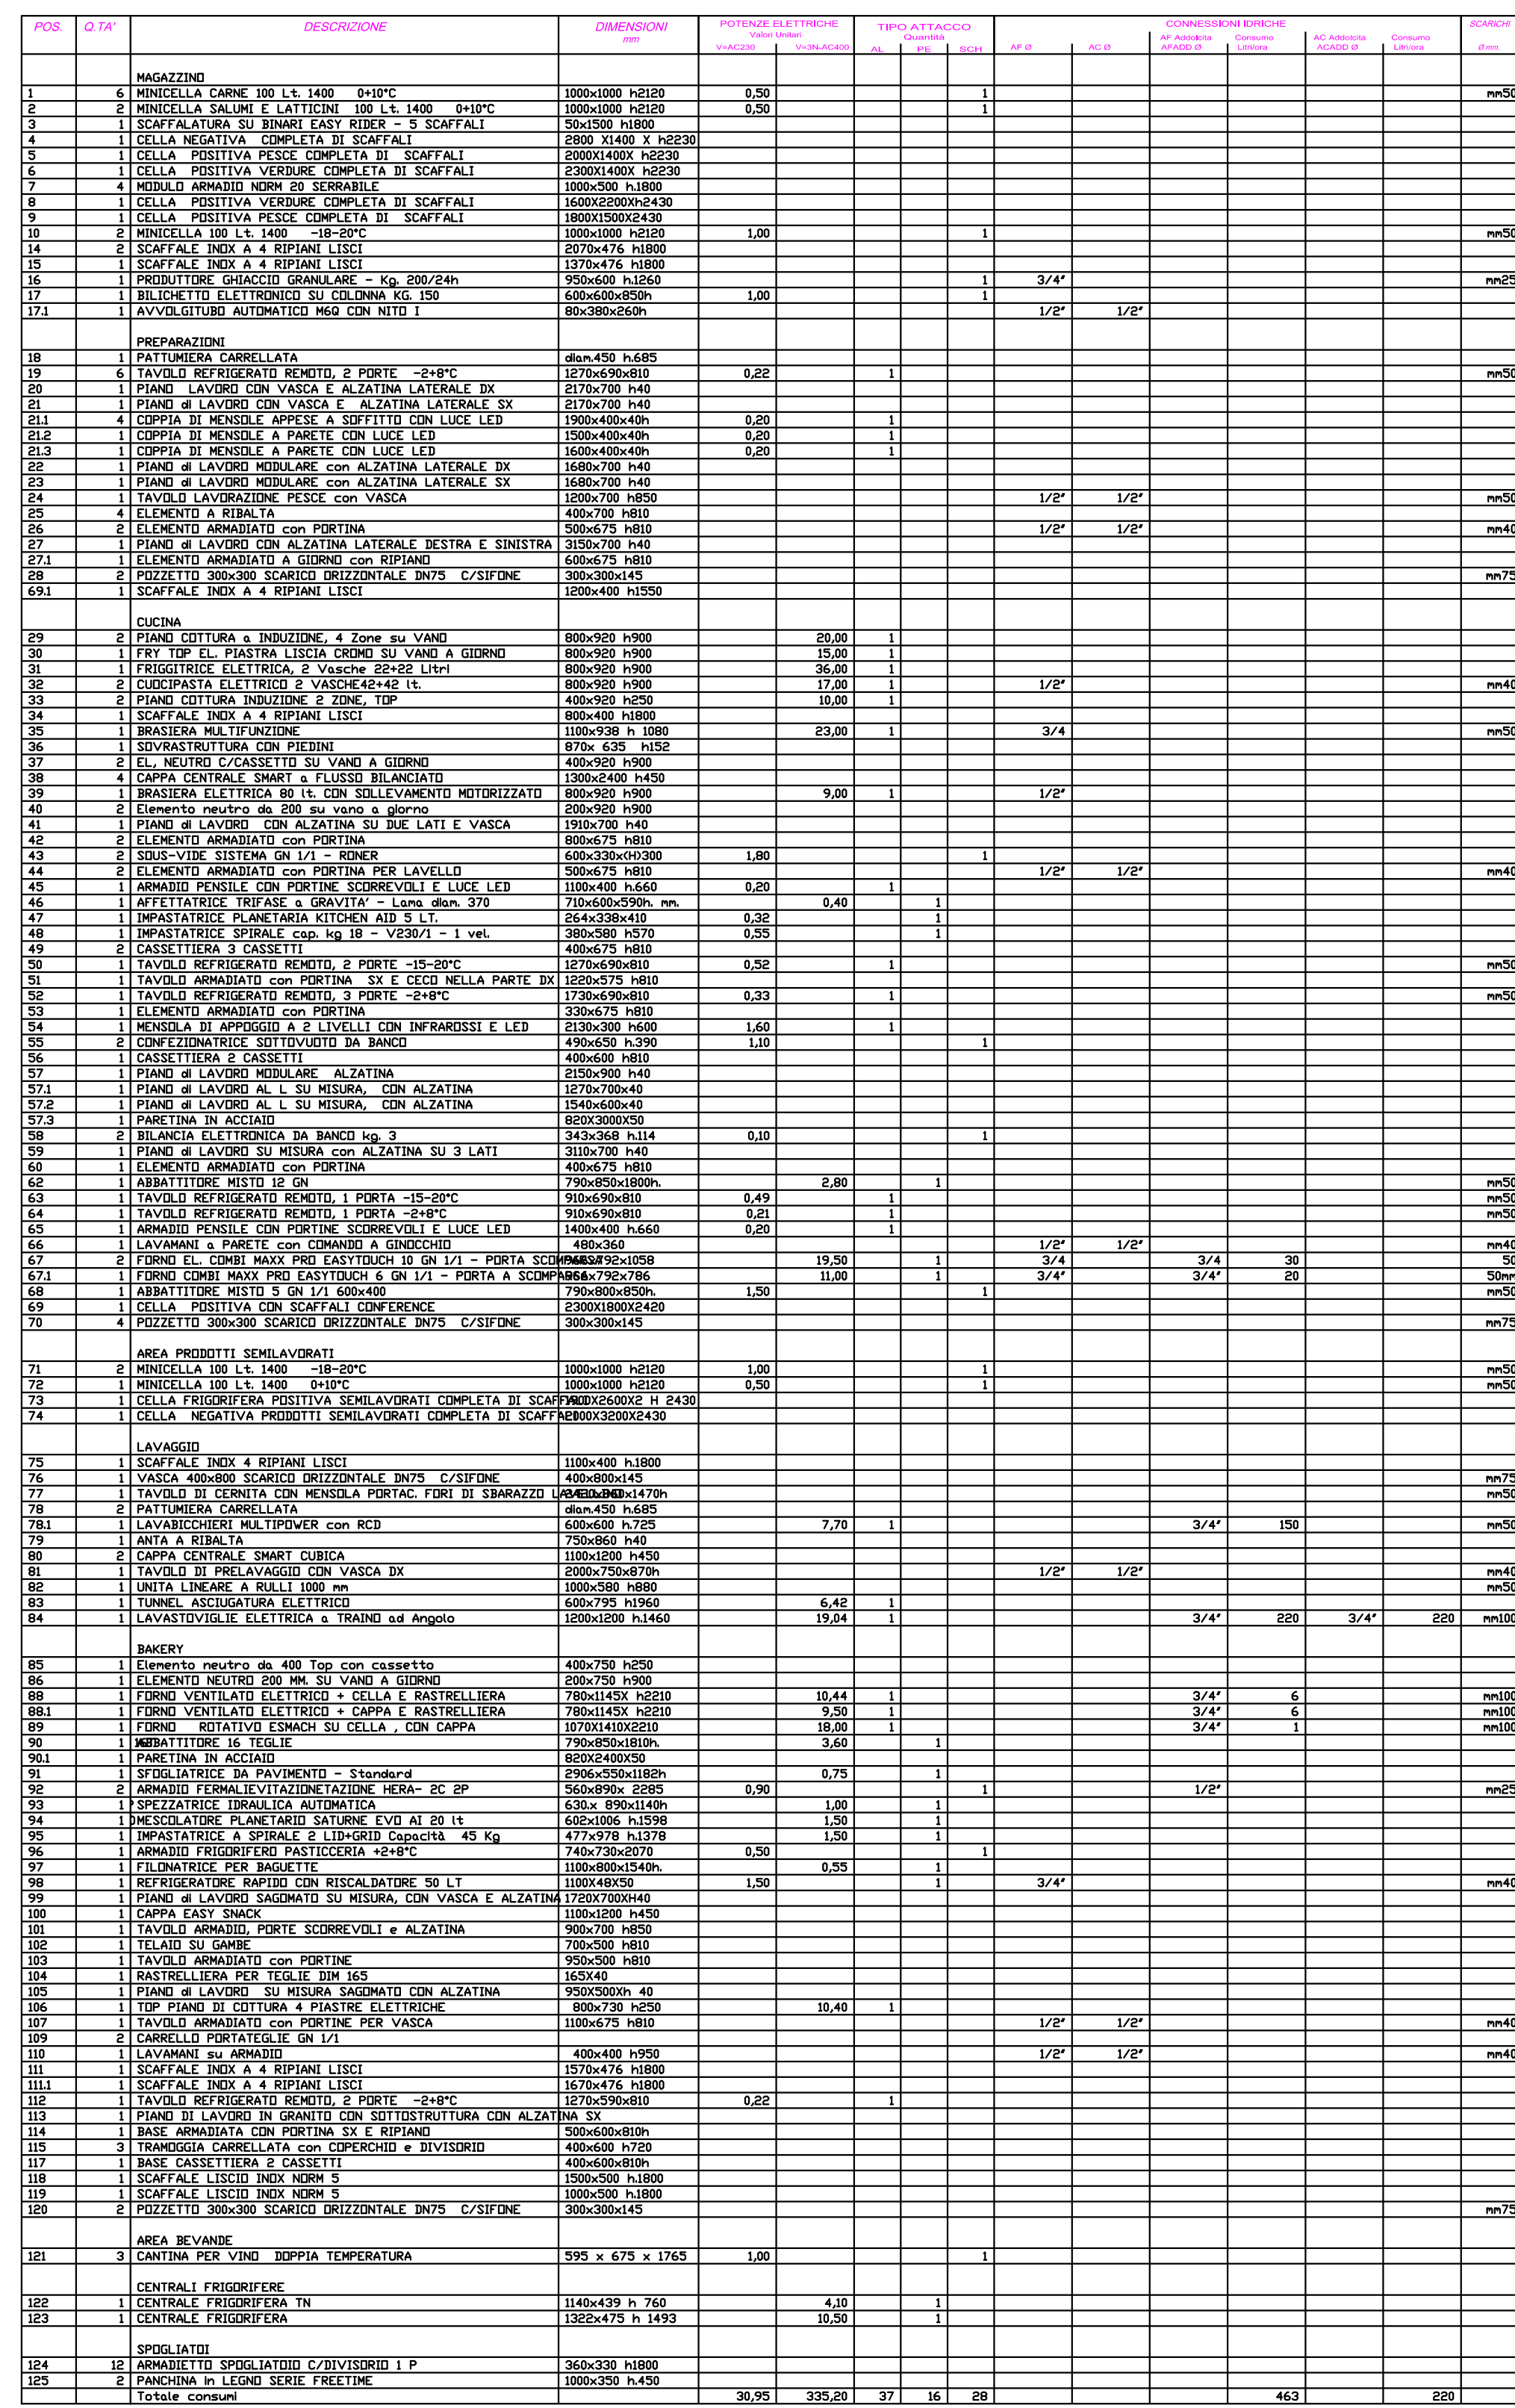

Comune
Porto Cervo
Sito
Via Porto Vecchio, 4 Porto Cervo 0702

Oggetto
**LAYOUT ELETTRICO DI CUCINA
PIANO TERRA**
N° disegno
CON_DEV_KP_PJ_203_CC
Data
08/01/2025
Scala
1:50

digital file index	Formato
CON DEV KP PJ 203_CC.dwg	A0 fs

revisione		status	design	control.	approvaz.
index	data				
00	08/01/2025	Cucine CONF - TENDER PACKAGE	MTN	MTN	

PROPRIETÀ 	Smeralda Holding Srl Casa Il Ginepro 1/a, 07021, Porto Cervo (OT)	
--	--	--

PROJECT MANAGEMENT  CUSHMAN & WAKEFIELD Via Garibaldi 10 20121, Milano			Arch. Barbara Abbondio Arch. Gianluca Cristoforo
ARCHITECT  NUMERO 101 architects Via Cavallotti 4 20122 Milano			Arch. Andrea Benzi Arch. Maddalena Maralli
SYSTEM ENGINEER  BRE engineering s.r.l. Via Barozzi, 6 20122 Milano			Ing. Antonio Abramo Bazzoni Raimondi Ordine Ingegneri di Milano n. 2484
FIRE/FIGHTING CONSULTANT  Italtambiente s.r.l. Corso Svizzera 185 10148, Torino			Arch. Emmanuel Piatello Ordine Architetti, di Torino n. TONNESSE107
LOCAL ARCHITECT - STRUCTURAL ENGINEER  Studio Ingegneria Carrai Via Giorgio - Gobbi 3/6 07026, Città (SS)			Ing. Daniilo Carrai
KITCHEN PLANNER  GRANDIPLANIMI INGEGNERIA & COORDINAMENTO 20133 Corsico sul Naviglio, Milano			Arch. Maria Teresa Novello Ebore Legnani

Terms and conditions The signature of every drawing stands for the full acceptance of the included data. In case the client does not sign the drawings by the date requested by our studio every data included will be considered accepted. All data, graphics and description are referring exclusively to the project. The execution of the project, the construction of the model, the technical realization and engineering of project are referred exclusively to the third parties involved. The studio is not responsible for the modifications or changes made by the third parties. The studio achieved by third parties have to be presented to our studio for approval. Otherwise our studio will bear no responsibility for the modifications achieved during the execution and the variations in relation to the original project.