


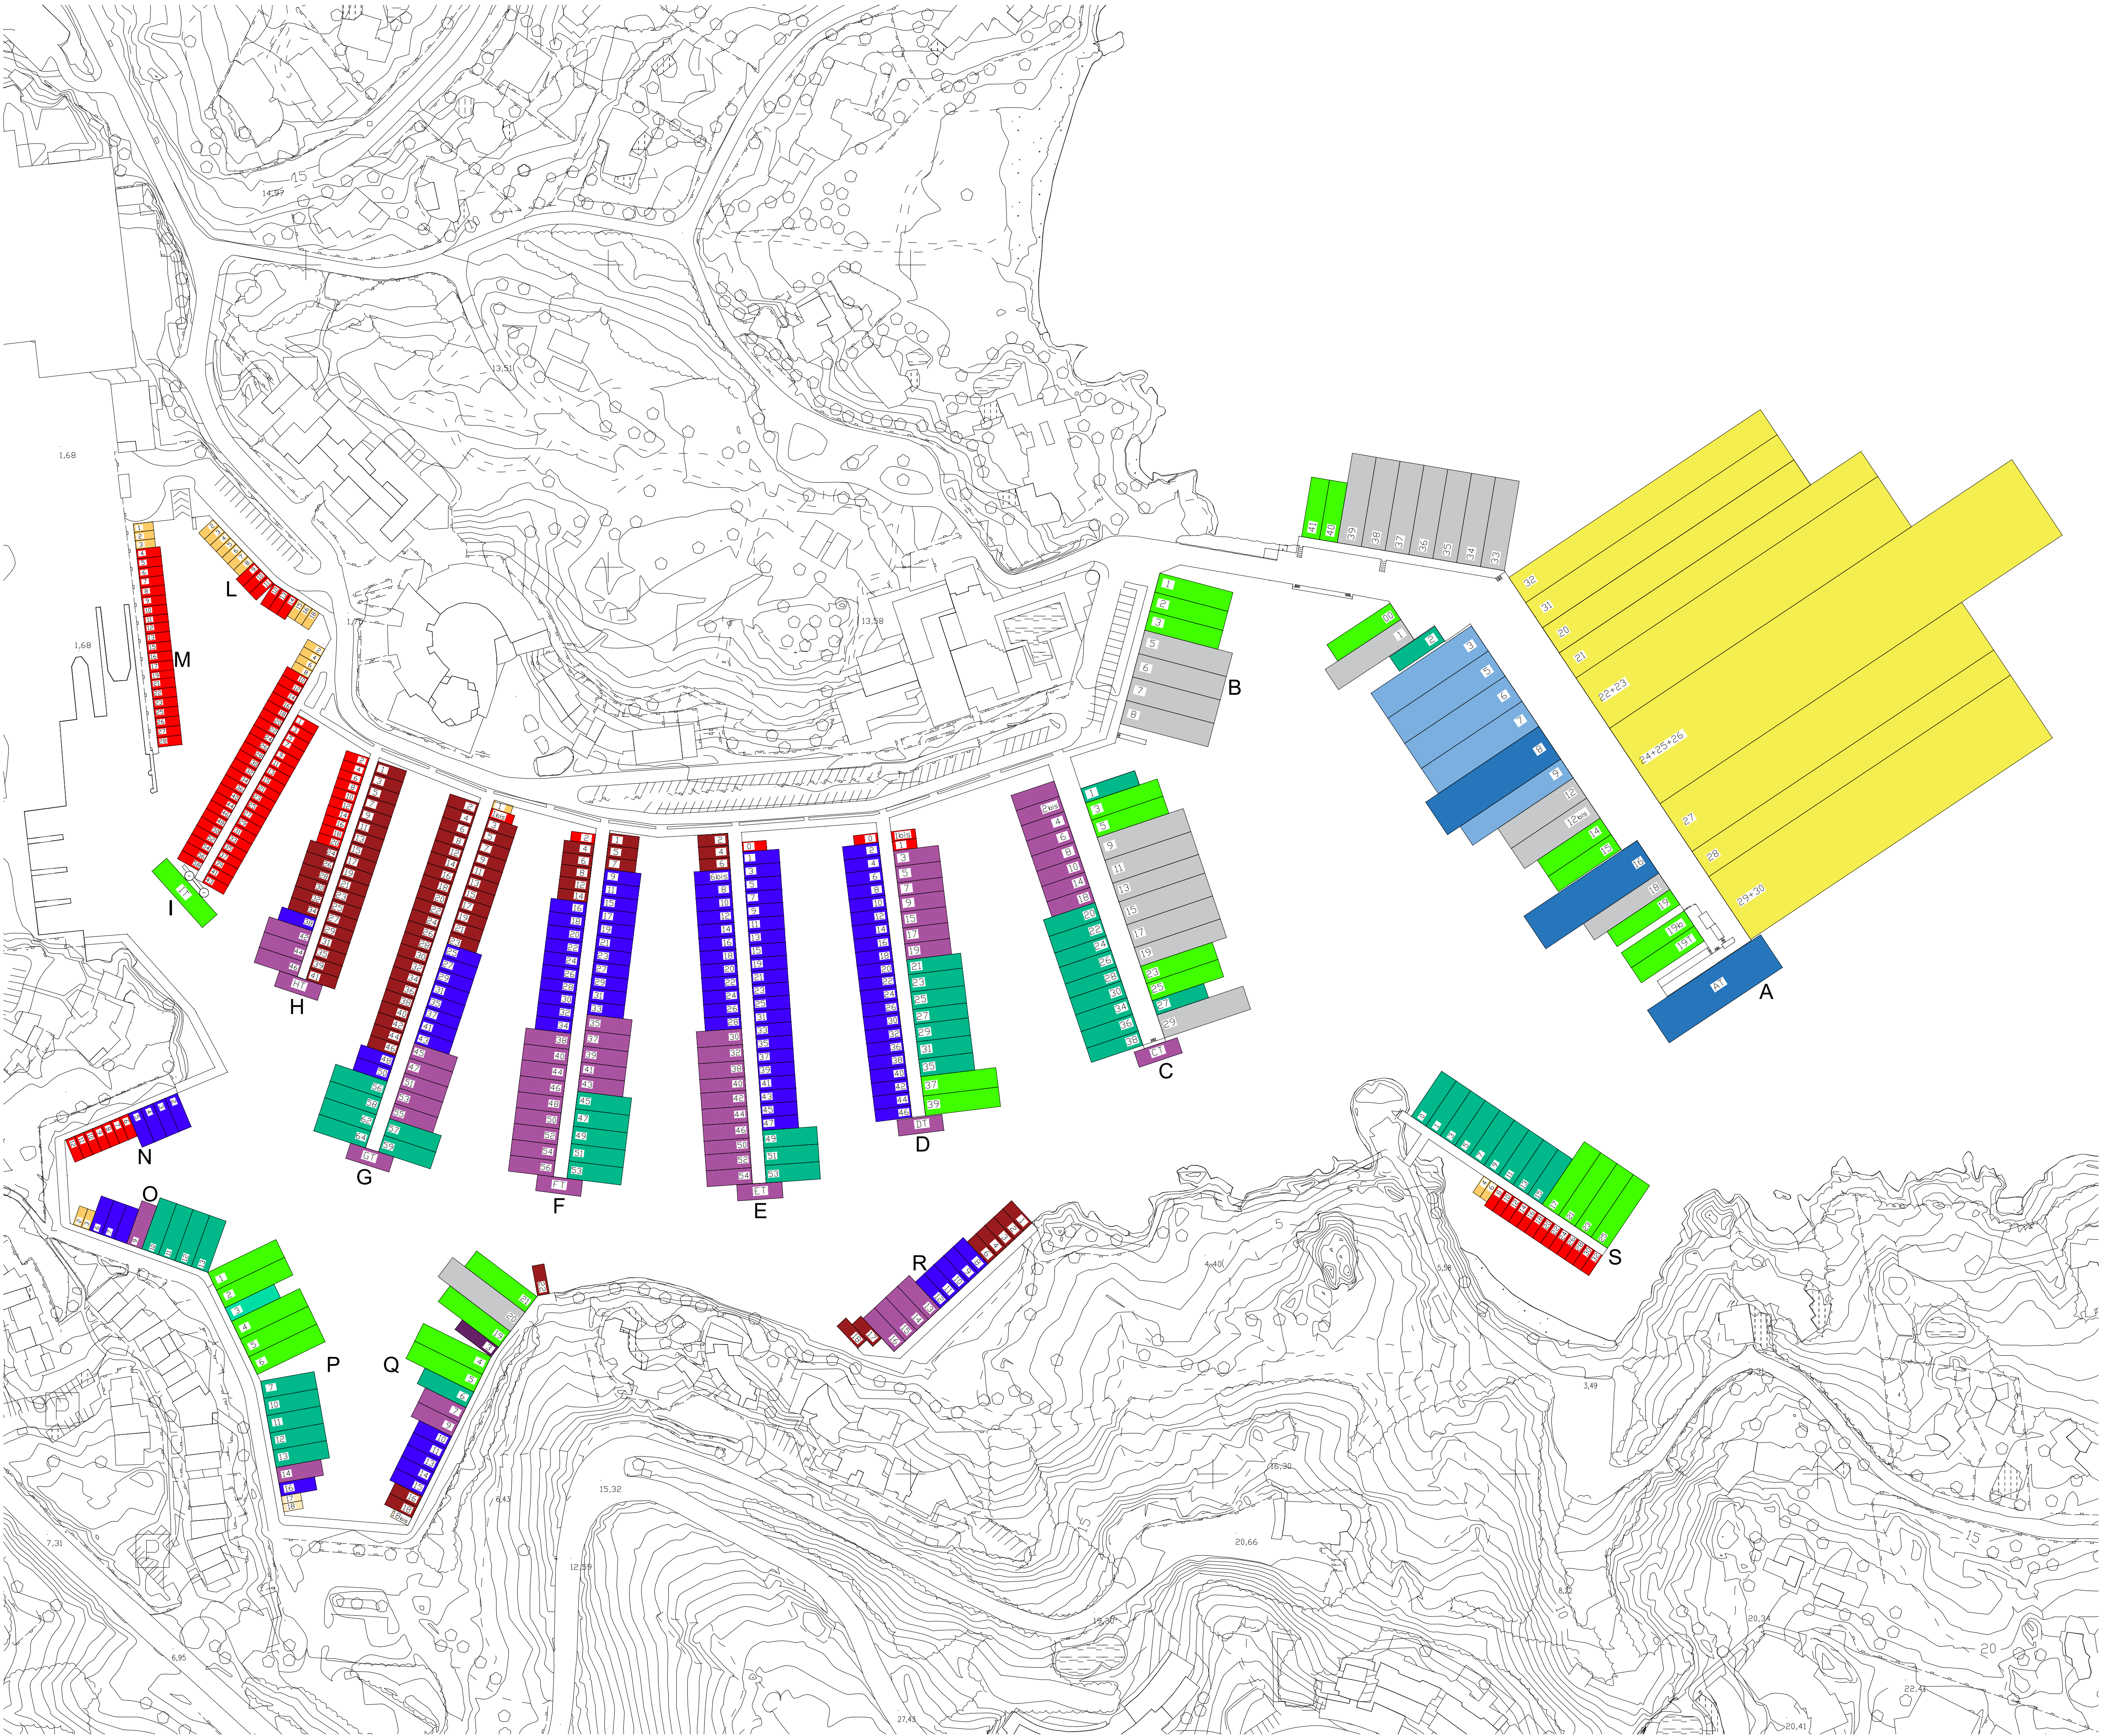

LEGENDA	
	POSTI L 6,5 m
	POSTI L 8,0 m
	POSTI L 10,0 m
	POSTI L 12,0 m
	POSTI L 15,0 m
	POSTI L 18,0 - 20,0 m
	POSTI L 25,0 m
	POSTI L 30,0 m
	POSTI L 40,0 m
	POSTI L 55,0 m
	POSTI L > 100,0 m

COMUNE DI ARZACHENA

Provincia di Sassari

REALIZZAZIONE DEL NUOVO PIANO DEGLI

ORMEGGI DEL PORTO CERVO MARINA

TAVOLA N°	ELABORATO:		
	PLANIMETRIA DEGLI ORMEGGI STATO IN ADEGUAMENTO		
SCALA	DATA	REV. N.	
1:100	FEBBRAIO 2025	01	

AGGIORNAMENTI

IL TECNICO INCARICATO
DOTT. ING. GUIDO MURRIGHILE

IL COMMITTENTE
PORTO CERVO MARINA



ORDINE INGEGNERI
PROVINCE DI SASSARI
E OLBIA TEMPIO



1162 Dott. Ing. Guido Murrighile
Ingegnere Civile Ambientale Industriale e
dell'informazione Sezione A- Settore a,b,c