


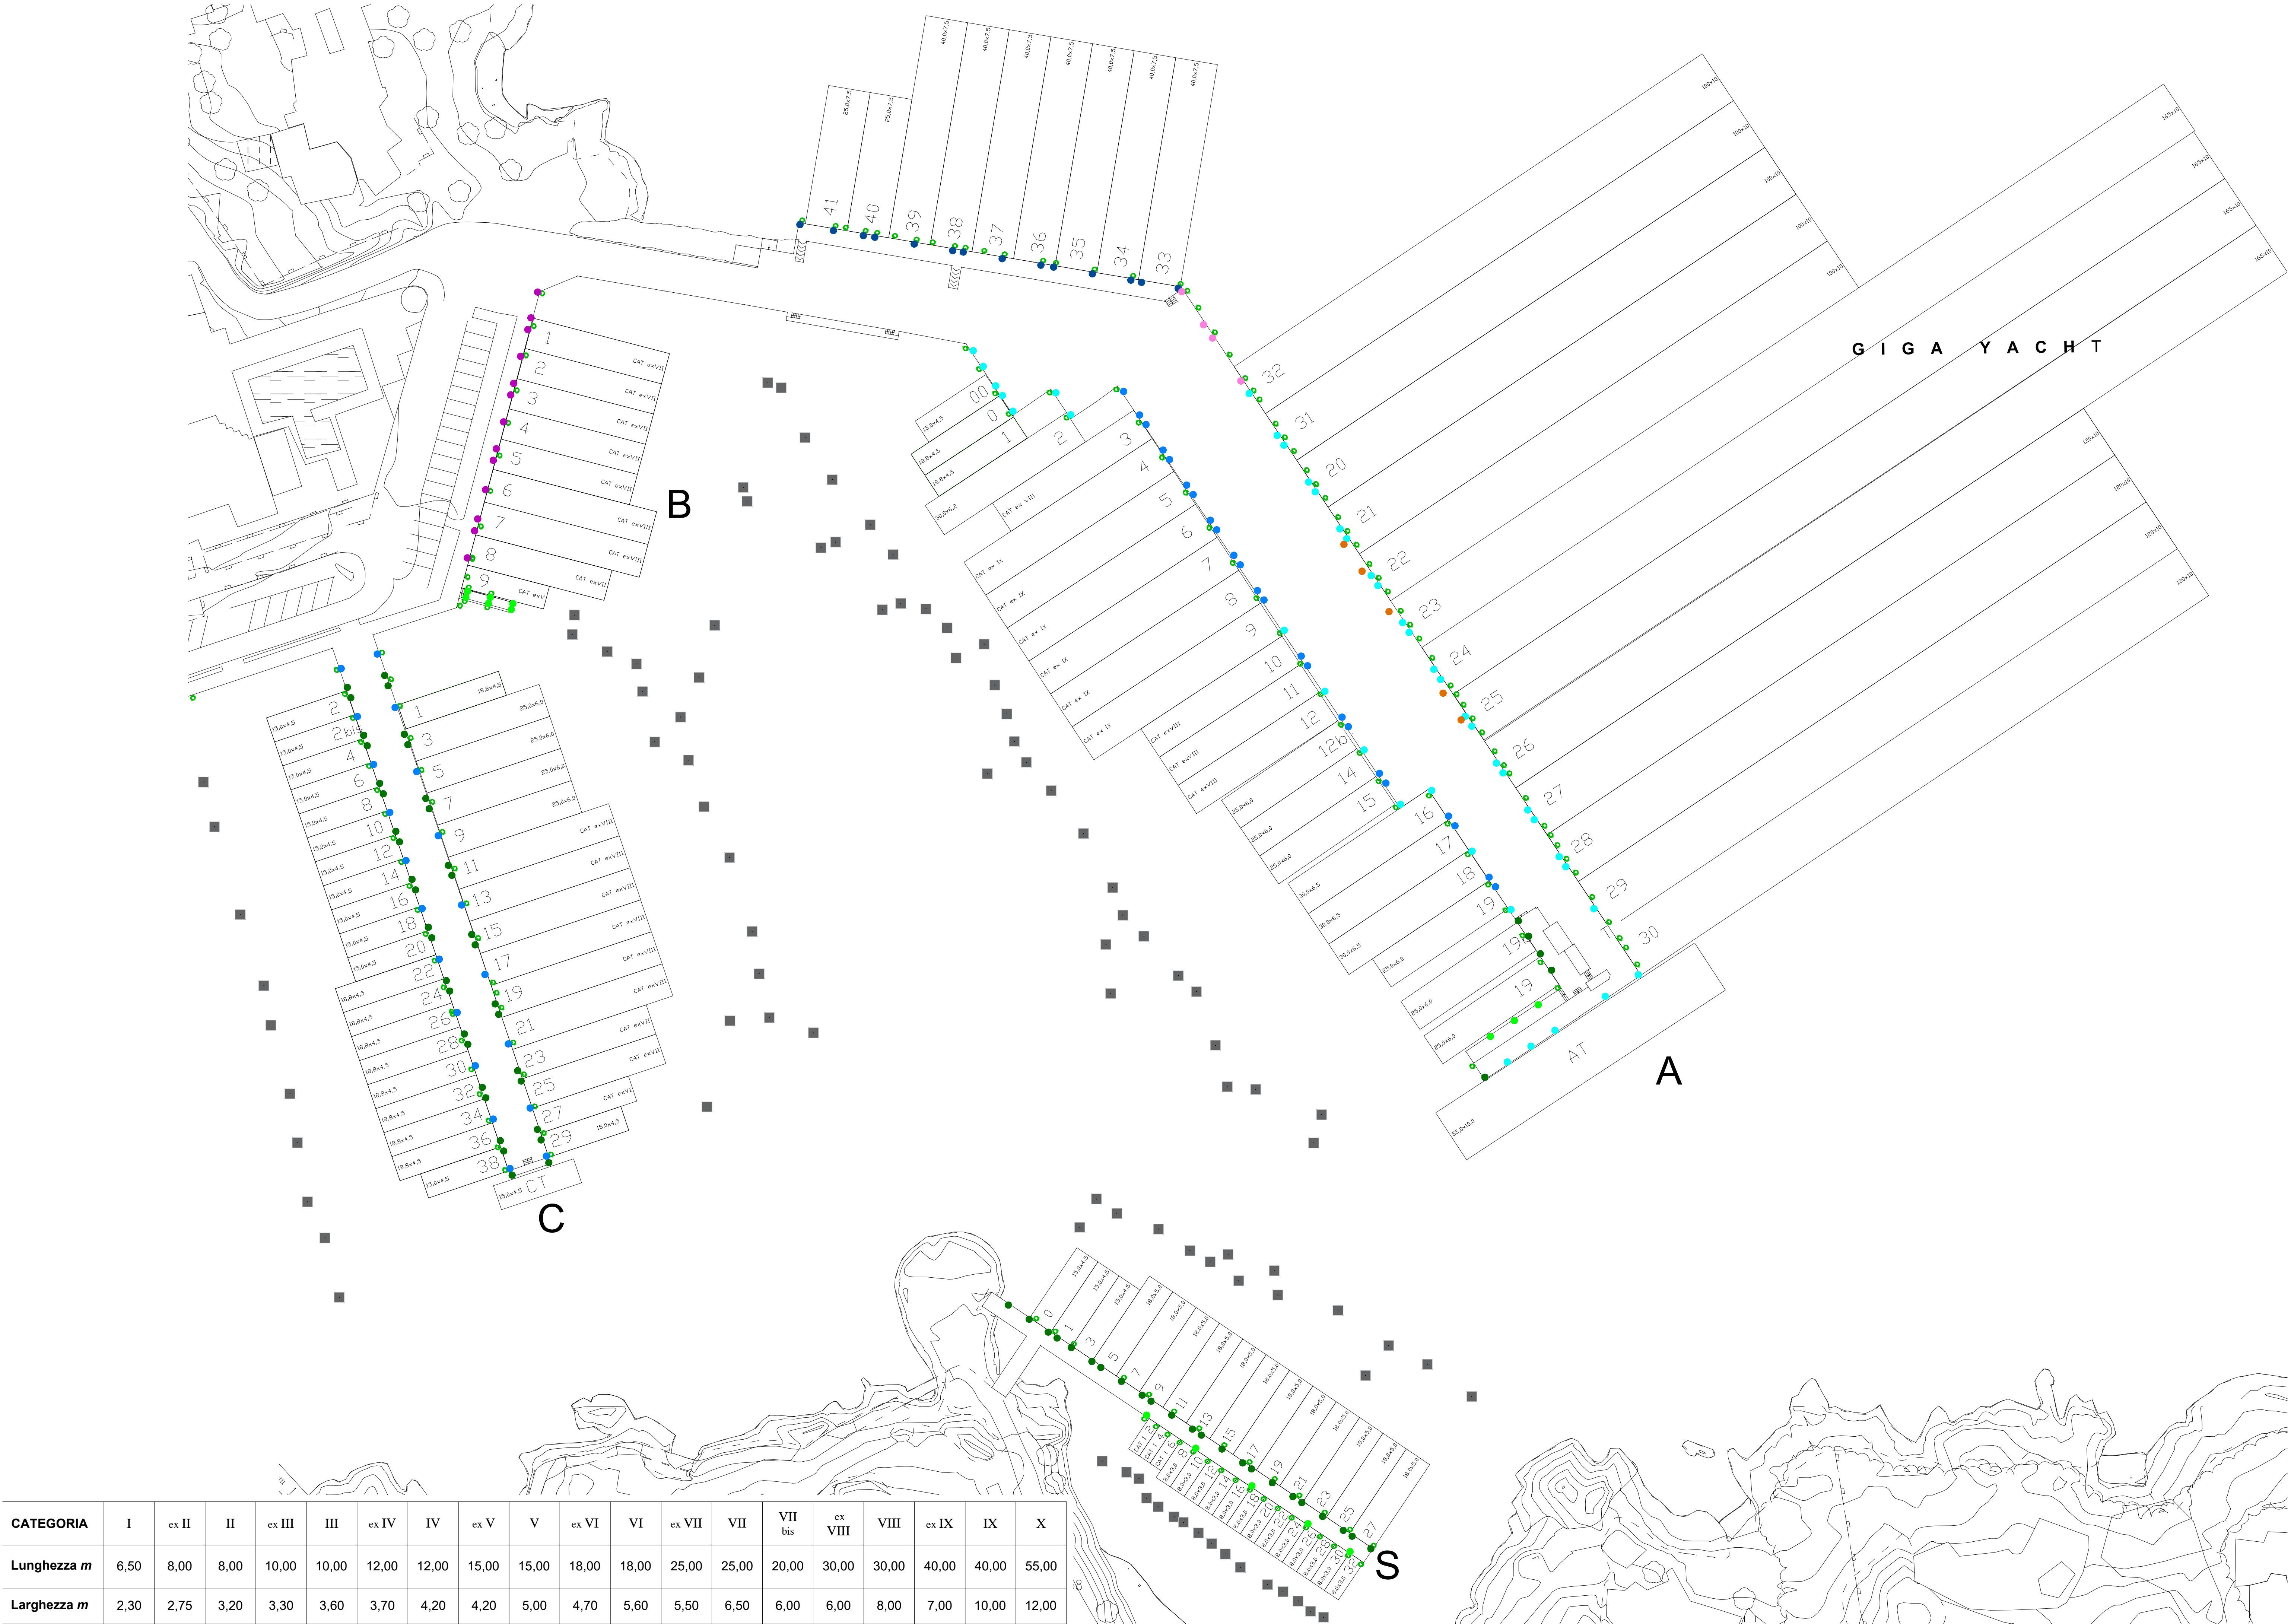

LEGENDA

BITTA 5 tonnellate

BITTA 10 tonnellate

BITTA H 25

BITTA H 28

BITTA 20 tonnellate

BITTA 30 tonnellate

BITTA H 36

BITTA H 60

ANELLO D250

CORPO MORTO ESISTENTE

CORPO MORTO RIPOSIZIONATO

CATENARIA MADRE

CATENE DI ORMEGGIO

DRAPPE ORMEGGIO

COMUNE DI ARZACHENA

Provincia di Sassari

REALIZZAZIONE DEL NUOVO PIANO DEGLI ORMEGGI DEL PORTO CERVO MARINA

TAVOLA N°

T.03a

ELABORATO:

PLANIMETRIA DEGLI ORMEGGI

STATO ATTUALE - MOLI A, B , C e S

SCALA

1:50

DATA

FEBBRAIO 2025

REV. N.

01

AGGIORNAMENTI

IL TECNICO INCARICATO

DOTT. ING. GUIDO MURRIGHILE

ORDINE INGEGNERI
PROVINCIA DI SASSARI
E OLIA TEMPIO
N° 1162 Dott. Ing. Guido Murrighile
Ingegnere Civile Ambientale Industriale e
dell'informazione Sezione A- Settore s.r.l.s.c

IL COMMITTENTE

PORTO CERVO MARINA