


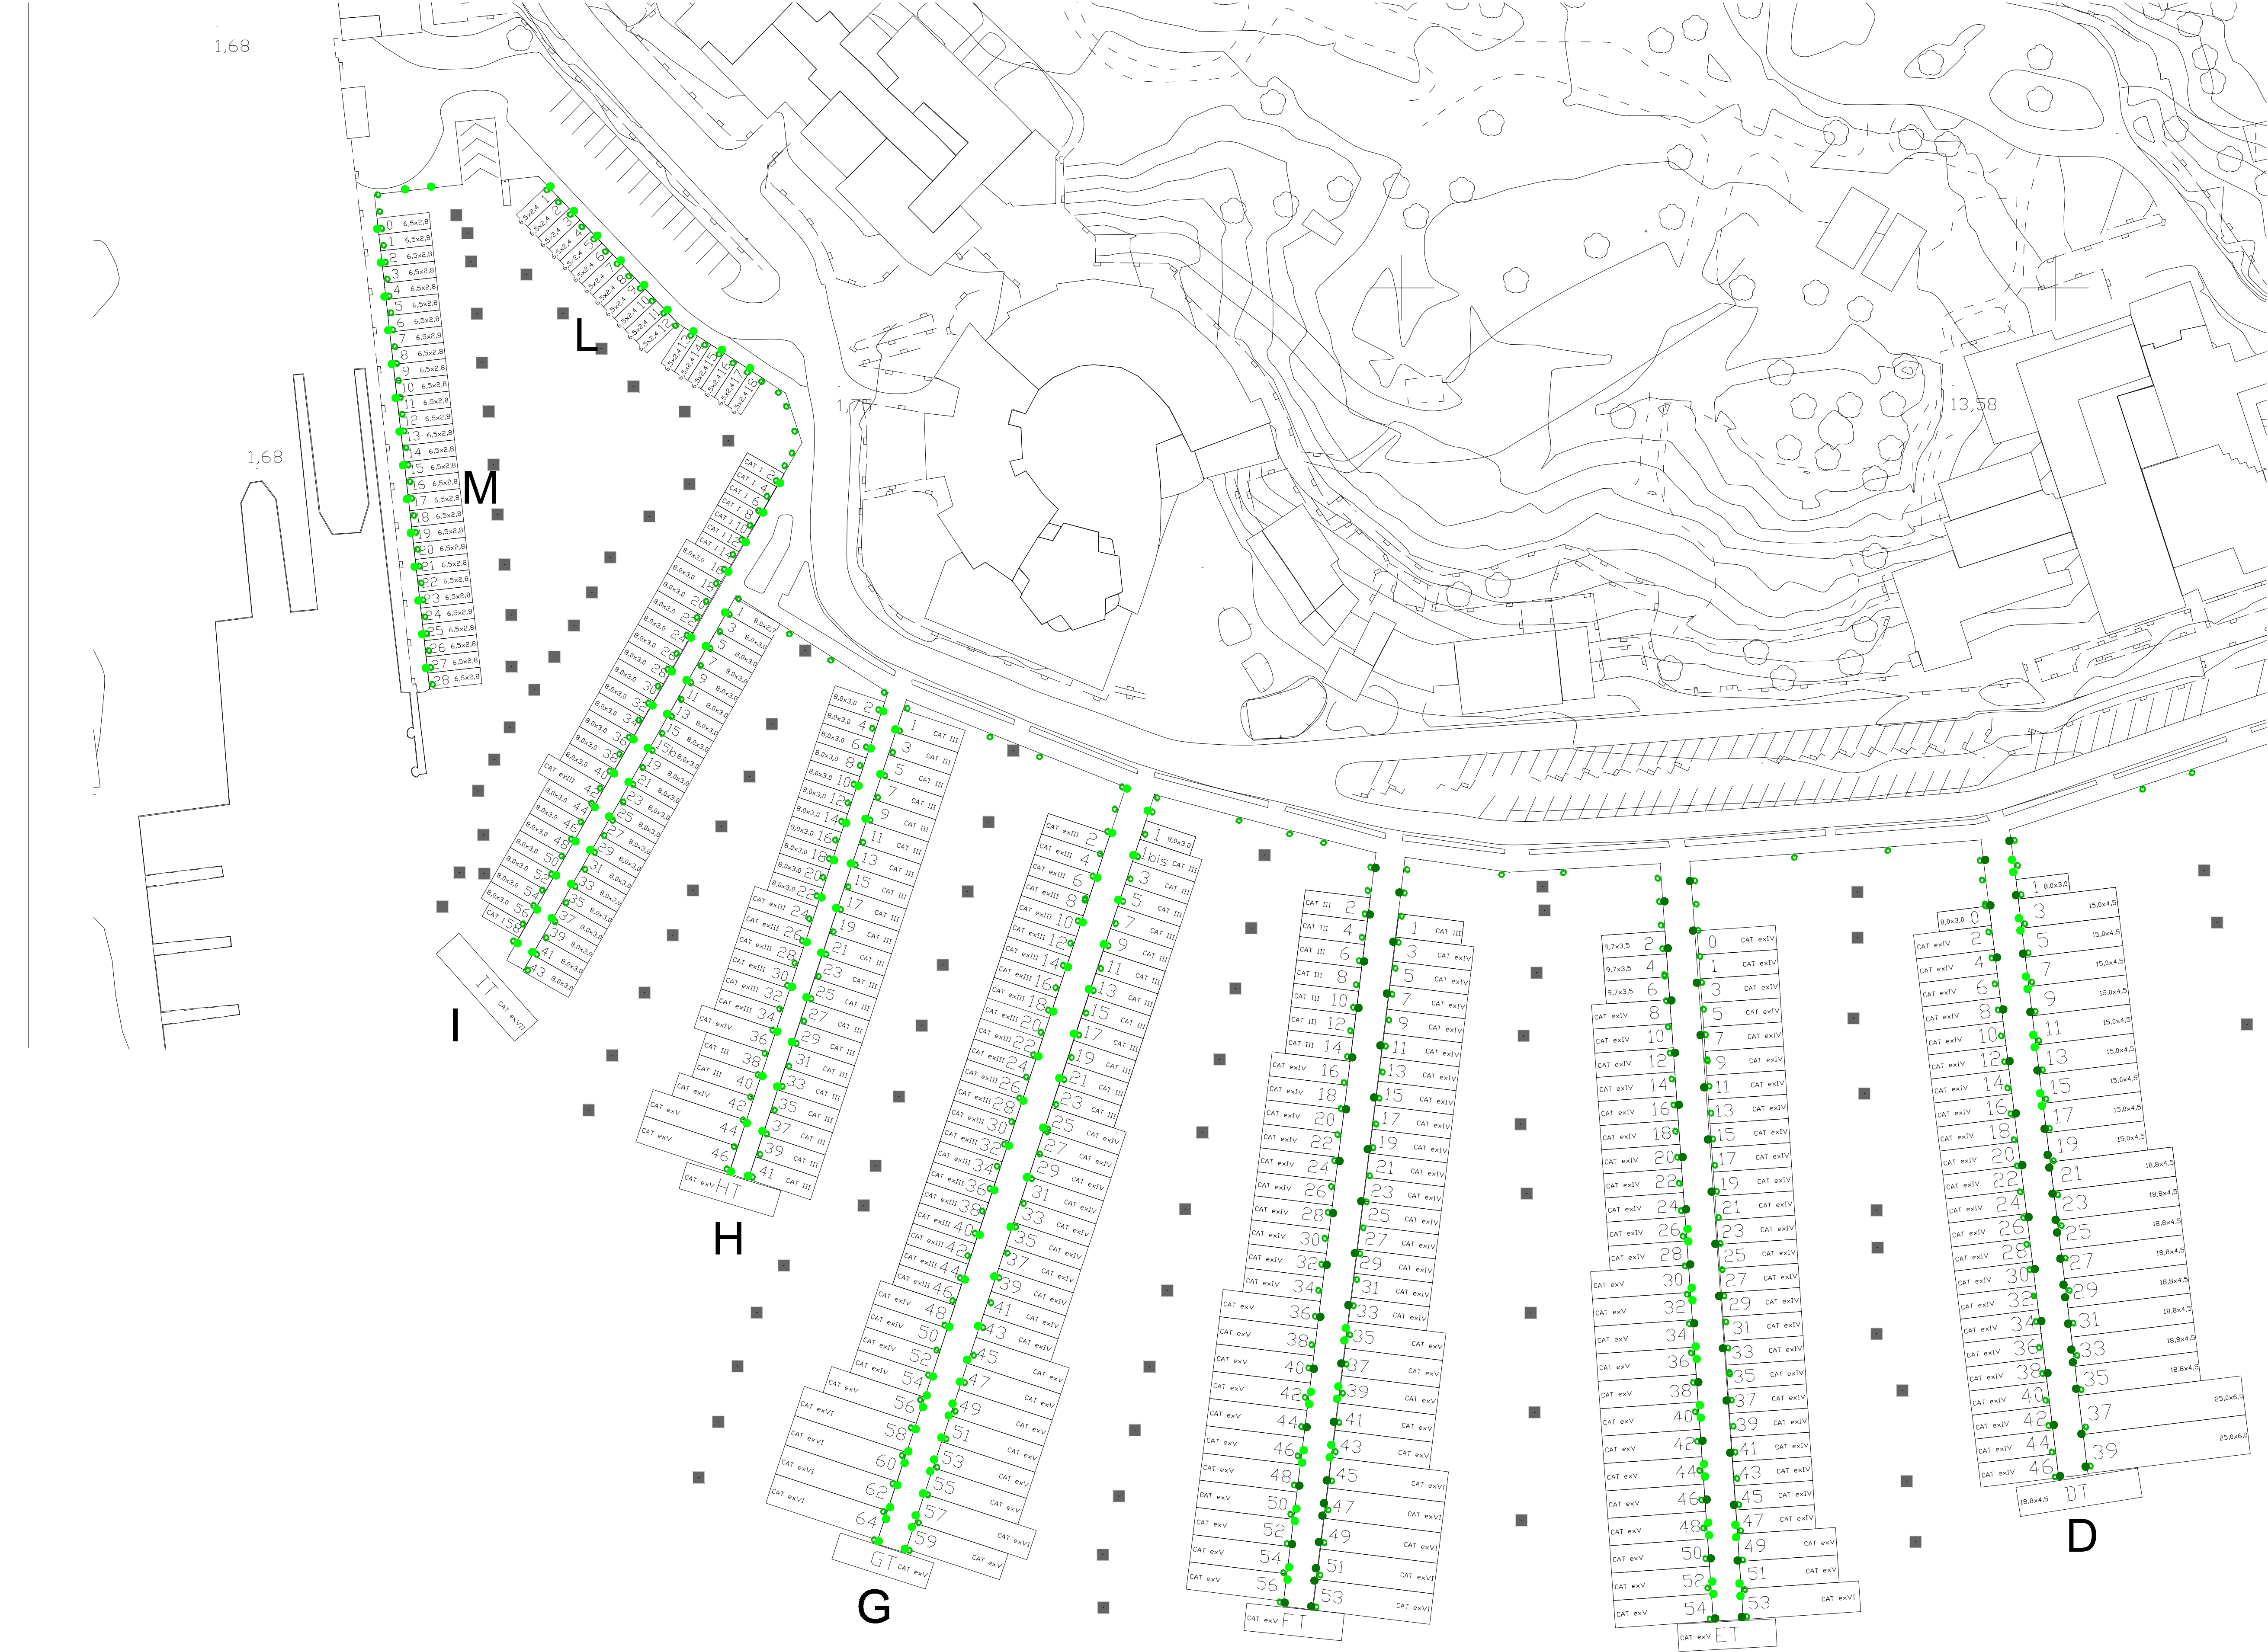

LEGENDA

BITTA 5 tonnellate

BITTA 10 tonnellate

BITTA H 25

BITTA H 28

BITTA 20 tonnellate

BITTA 30 tonnellate

BITTA H 36

BITTA H 60

ANELLO D250

CORPO MORTO ESISTENTE

CORPO MORTO RIPOSIZIONATO

CATENARIA MADRE

CATENE DI ORMEGGIO

DRAPPE ORMEGGIO

CATEGORIA	I	ex II	II	ex III	III	ex IV	IV	ex V	V	ex VI	VI	ex VII	VII	VII bis	ex VIII	VIII	ex IX	IX	X
Lunghezza <i>m</i>	6,50	8,00	8,00	10,00	10,00	12,00	12,00	15,00	15,00	18,00	18,00	25,00	25,00	20,00	30,00	30,00	40,00	40,00	55,00
Larghezza <i>m</i>	2,30	2,75	3,20	3,30	3,60	3,70	4,20	4,20	5,00	4,70	5,60	5,50	6,50	6,00	6,00	8,00	7,00	10,00	12,00

COMUNE DI ARZACHENA

Provincia di Sassari

REALIZZAZIONE DEL NUOVO PIANO DEGLI ORMEGGI DEL PORTO CERVO MARINA

TAVOLA N°

T.04a

ELABORATO:

PLANIMETRIA DEGLI ORMEGGI

STATO ATTUALE - MOLI D, E, F, G, H, I, L e M

SCALA

1:50

DATA

FEBBRAIO 2025

REV. N.

01

AGGIORNAMENTI

IL TECNICO INCARICATO

DOTT. ING. GUIDO MURRIGHILE

IL COMMITTENTE

PORTO CERVO MARINA

ORDINE INGEGNERI

PROVINCIA DI SASSARI

E OLBIA TEMPIO

N° 1162 Dott. Ing. Guido Murrighile

Ingegnere Civile Ambientale Industriale e dell'Informazione Sezione A- Settore a,b,c