


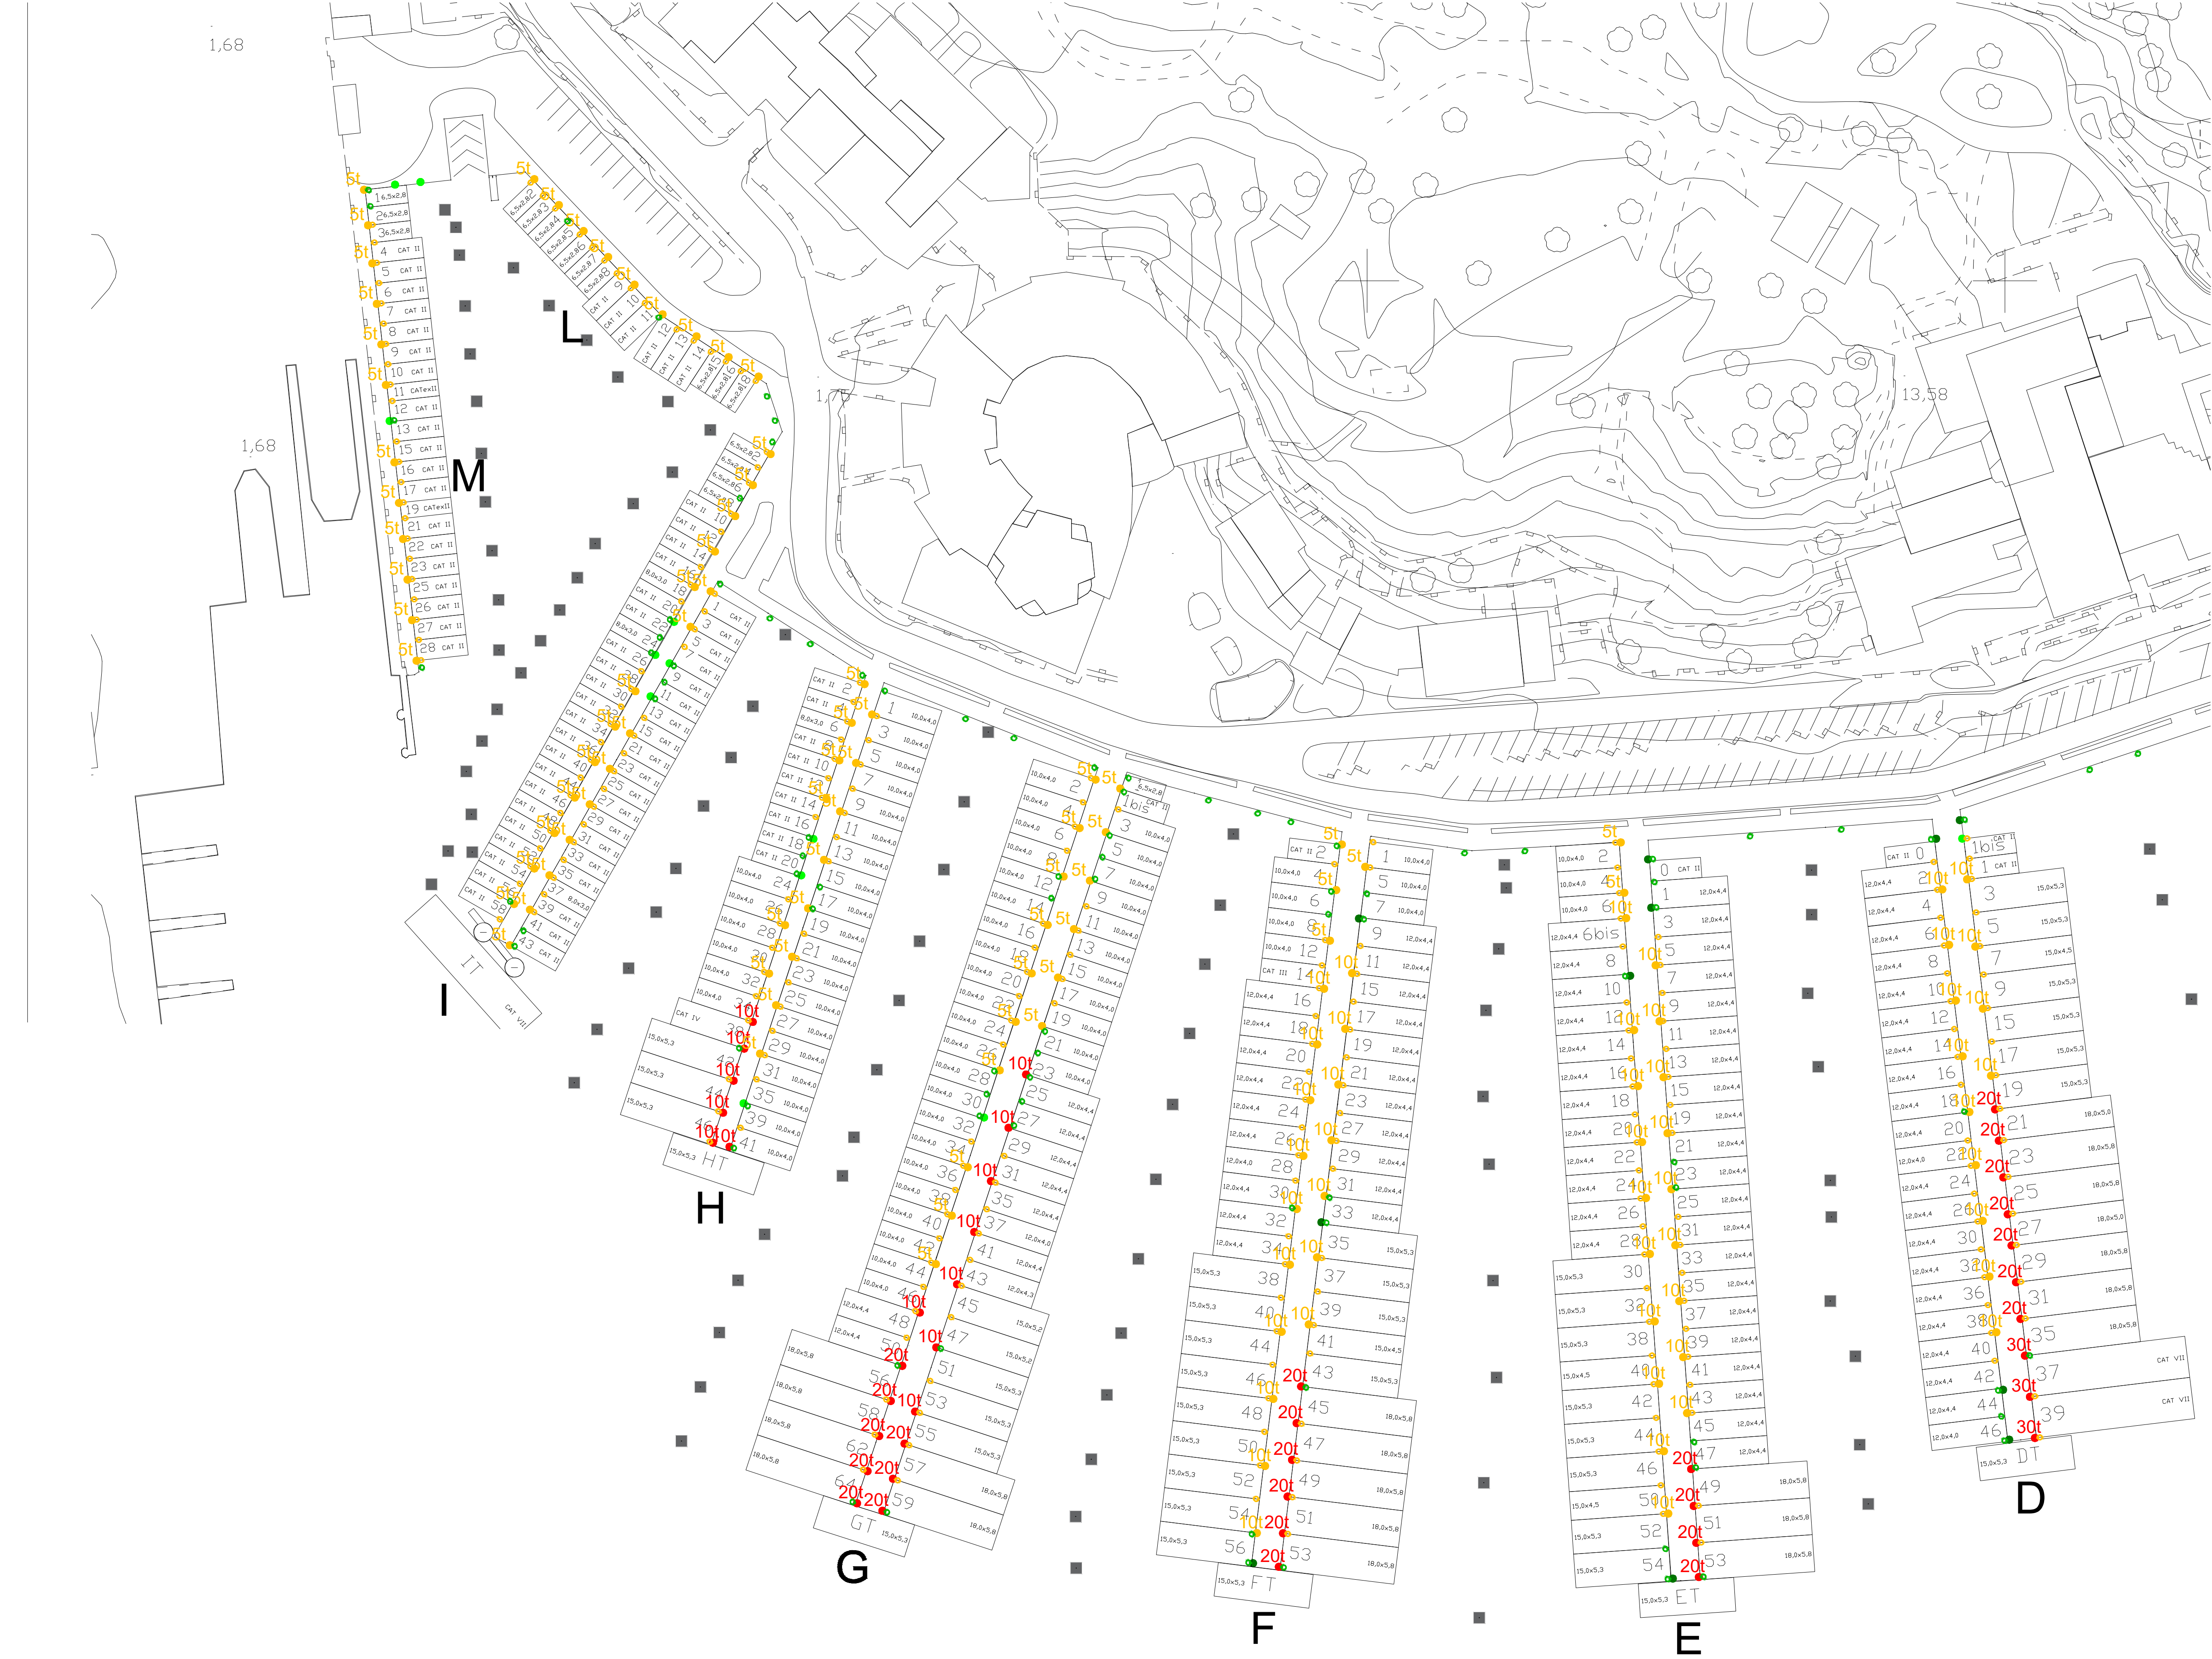

LEGENDA

BITTA 5 tonnellate

BITTA 10 tonnellate

BITTA H 25

BITTA H 28

BITTA 20 tonnellate

BITTA 30 tonnellate

BITTA H 36

BITTA H 60

ANELLO D250

CORPO MORTO ESISTENTE

CORPO MORTO RIPOSIZIONATO

5t

10t

20t

30t

RICOLLOCATA

RICOLLOCATA

RICOLLOCATA

RICOLLOCATA

5t

10t

20t

30t

NUOVA

NUOVA

NUOVA

NUOVA

CATENARIA MADRE

CATENE DI ORMEGGIO

DRAPPE ORMEGGIO

CATEGORIA	I	ex II	II	ex III	III	ex IV	IV	ex V	V	ex VI	VI	ex VII	VII	VII bis	ex VIII	VIII	ex IX	IX	X
Lunghezza <i>m</i>	6,50	8,00	8,00	10,00	10,00	12,00	12,00	15,00	15,00	18,00	18,00	25,00	25,00	20,00	30,00	30,00	40,00	40,00	55,00
Larghezza <i>m</i>	2,30	2,75	3,20	3,30	3,60	3,70	4,20	4,20	5,00	4,70	5,60	5,50	6,50	6,00	6,00	8,00	7,00	10,00	12,00

COMUNE DI ARZACHENA

Provincia di Sassari

REALIZZAZIONE DEL NUOVO PIANO DEGLI ORMEGGI DEL PORTO CERVO MARINA

TAVOLA N°

T.04b

ELABORATO:

PLANIMETRIA DEGLI ORMEGGI ADEGUAMENTO - MOLI D, E, F, G, H, I, L e M

SCALA

1:50

DATA

FEBBRAIO 2025

REV. N.

01

AGGIORNAMENTI

IL TECNICO INCARICATO

DOTT. ING. GUIDO MURRIGHILE

IL COMMITTENTE

PORTO CERVO MARINA

ORDINE INGEGNERI

PROVINCIA DI SASSARI E OLBIA TEMPIO

N° 1162 Dott. Ing. Guido Murrighile

Ingegnere Civile Ambientale Industriale e dell'Informazione Sezione A- Settore a,b,c