


CATEGORIA	I	ex II	II	ex III	III	ex IV	IV	ex V	V	ex VI	VI	ex VII	VII	VII bis	ex VIII	VIII	ex IX	IX	X
Lunghezza <i>m</i>	6,50	8,00	8,00	10,00	10,00	12,00	12,00	15,00	15,00	18,00	18,00	25,00	25,00	20,00	30,00	30,00	40,00	40,00	55,00
Larghezza <i>m</i>	2,30	2,75	3,20	3,30	3,60	3,70	4,20	4,20	5,00	4,70	5,60	5,50	6,50	6,00	6,00	8,00	7,00	10,00	12,00

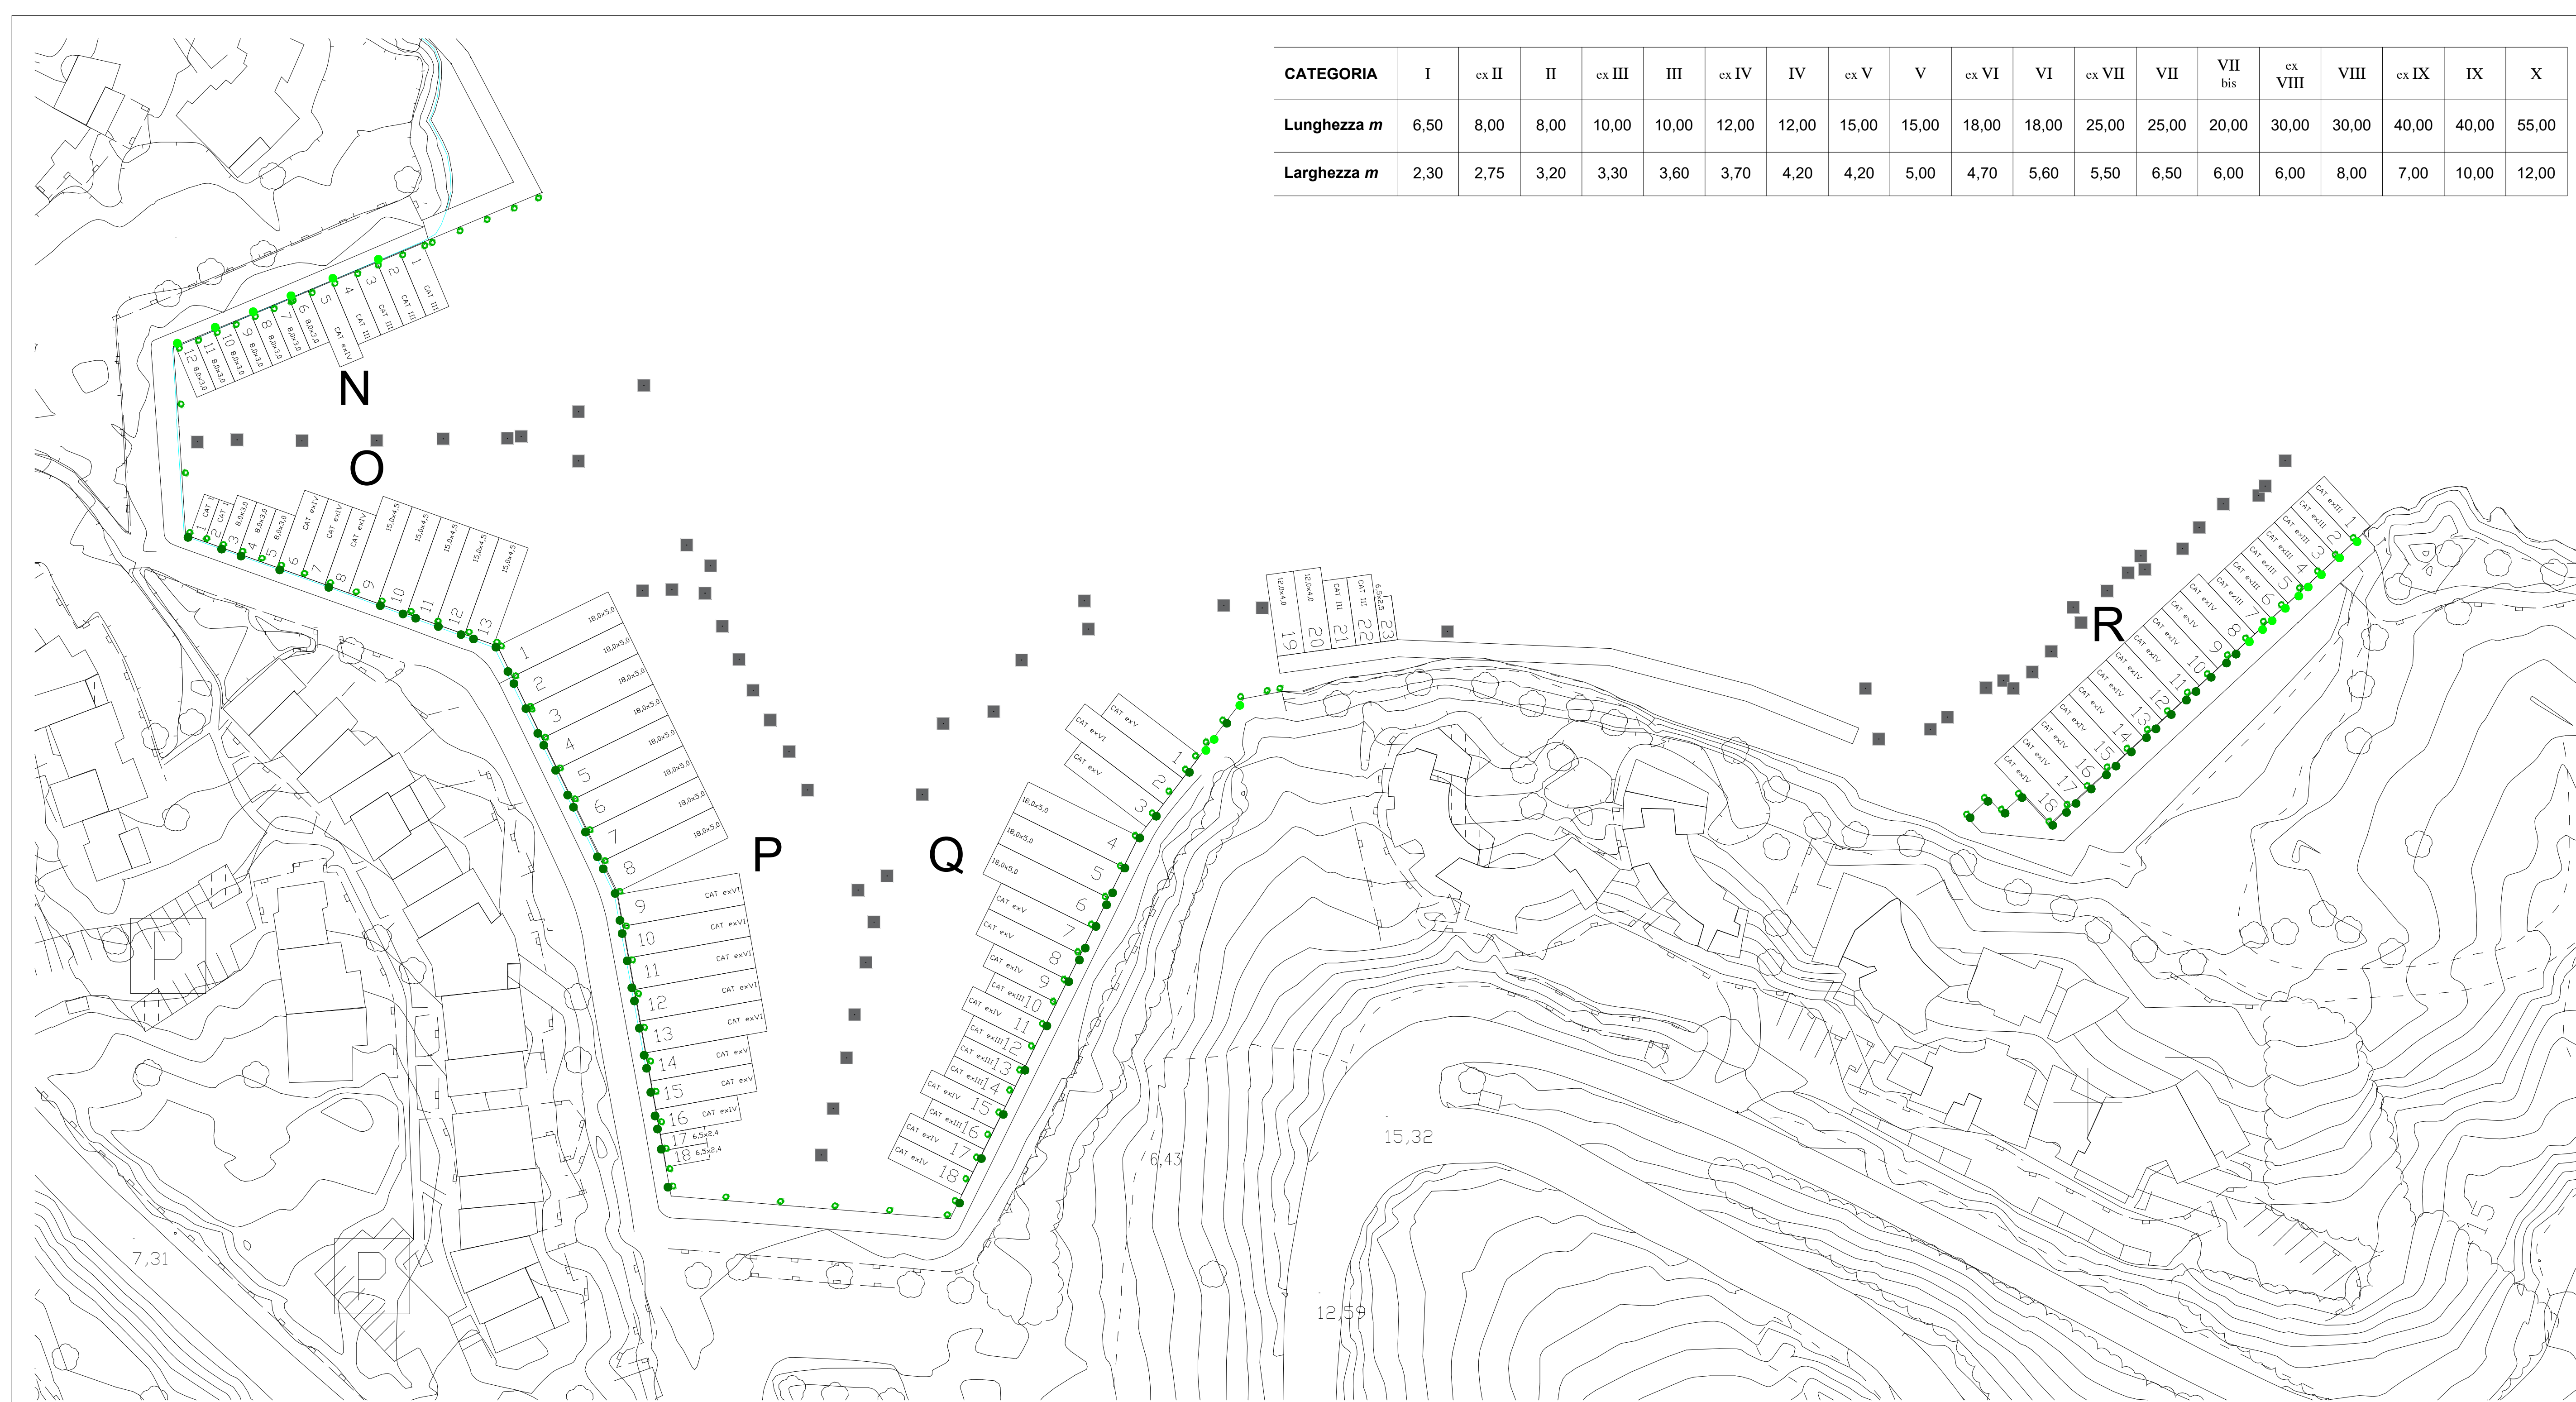

- LEGENDA
- BITTA 5 tonnellate
 - BITTA 10 tonnellate
 - BITTA H 25
 - BITTA H 28
 - BITTA 20 tonnellate
 - BITTA 30 tonnellate
 - BITTA H 36
 - BITTA H 60
 - ANELLO D250
 - CORPO MORTO ESISTENTE
 - CORPO MORTO RIPOSIZIONATO
 - CATENARIA MADRE
 - CATENE DI ORMEGGIO
 - DRAPPE ORMEGGIO

COMUNE DI ARZACHENA

Provincia di Sassari

REALIZZAZIONE DEL NUOVO PIANO DEGLI ORMEGGI DEL PORTO CERVO MARINA

TAVOLA N'	ELABORATO:		
T.05a	PLANIMETRIA DEGLI ORMEGGI STATO ATTUALE - MOLI N, O, P, Q, e R		
SCALA: 1:50	DATA: FEBBRAIO 2025	REV. N. 01	

AGGIORNAMENTI

IL TECNICO INCARICATO
DOTT. ING. GUIDO MURRIGHILE

IL COMMITTENTE
PORTO CERVO MARINA

ORDINE INGEGNERI
PROVINCE DI SASSARI
E OLBIA TEMPIO
n° 1162 Dott. Ing. Guido Murrighile
Ingegnere Civile Ambientale Industriale e
dell'Informazione Sezione A- Settore a,b,c