


CATEGORIA	I	ex II	II	ex III	III	ex IV	IV	ex V	V	ex VI	VI	ex VII	VII	VII bis	ex VIII	VIII	ex IX	IX	X
Lunghezza <i>m</i>	6,50	8,00	8,00	10,00	10,00	12,00	12,00	15,00	15,00	18,00	18,00	25,00	25,00	20,00	30,00	30,00	40,00	40,00	55,00
Larghezza <i>m</i>	2,30	2,75	3,20	3,30	3,60	3,70	4,20	4,20	5,00	4,70	5,60	5,50	6,50	6,00	6,00	8,00	7,00	10,00	12,00

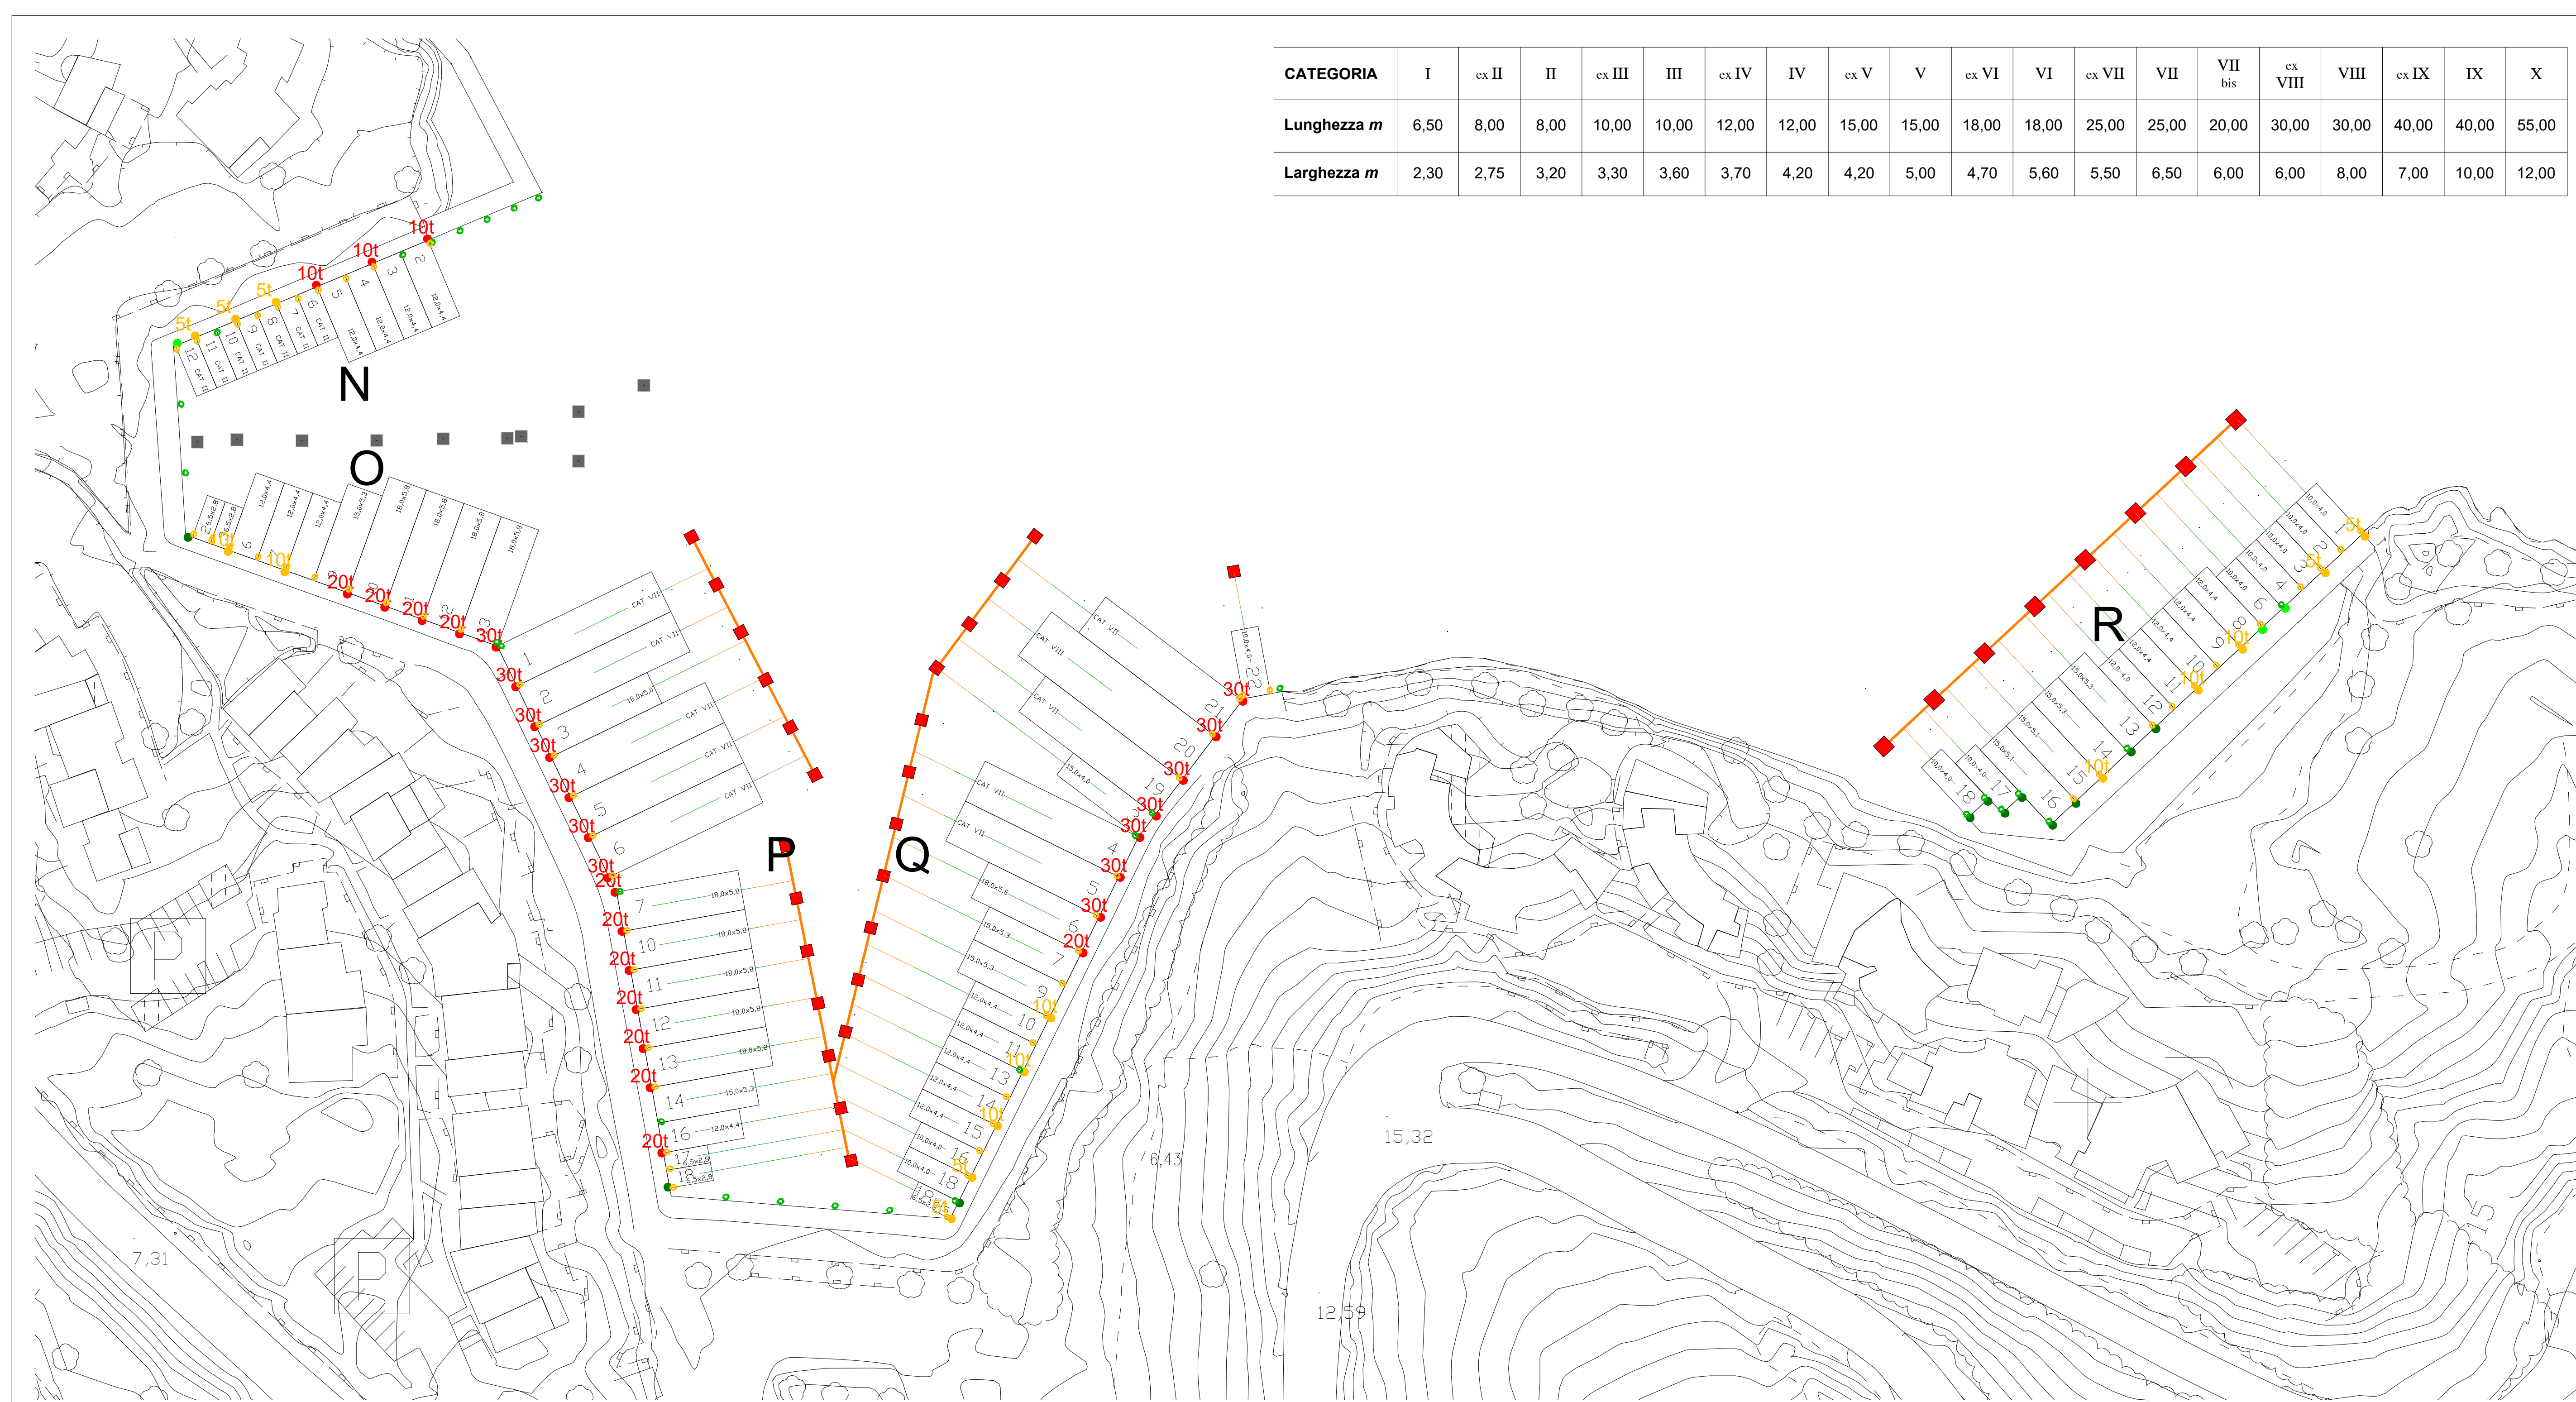

LEGENDA

●

BITTA 5 tonnellate

●

BITTA 10 tonnellate

●

BITTA H 25

●

●

BITTA 20 tonnellate

●

●

●

○

ANELLO D250

■

■

—

CATENARIA MADRE

—

CATENE DI ORMEGGIO

—

DRAPPE ORMEGGIO

5t

RICOLLOCATA

10t

20t

30t

5t

10t

20t

30t

COMUNE DI ARZACHENA

Provincia di Sassari

REALIZZAZIONE DEL NUOVO PIANO DEGLI

ORMEGGI DEL PORTO CERVO MARINA

TAVOLA N'

T.05b

ELABORATO:

PLANIMETRIA DEGLI ORMEGGI

ADEGUAMENTO - MOLI N, O, P, Q, e R

SCALA:

1:50

DATA:

FEBBRAIO 2025

REV. N.

01

AGGIORNAMENTI

IL TECNICO INCARICATO

DOTT. ING. GUIDO MURRIGHILE

IL COMMITTENTE

PORTO CERVO MARINA

ORDINE INGEGNERI

PROVINCE DI SASSARI

E OLBIA TEMPIO

N° 1162 Dott. Ing. Guido Murrighile

Ingegnere Civile Ambientale Industriale e dell'Informazione Sezione A- Settore a,b,c