




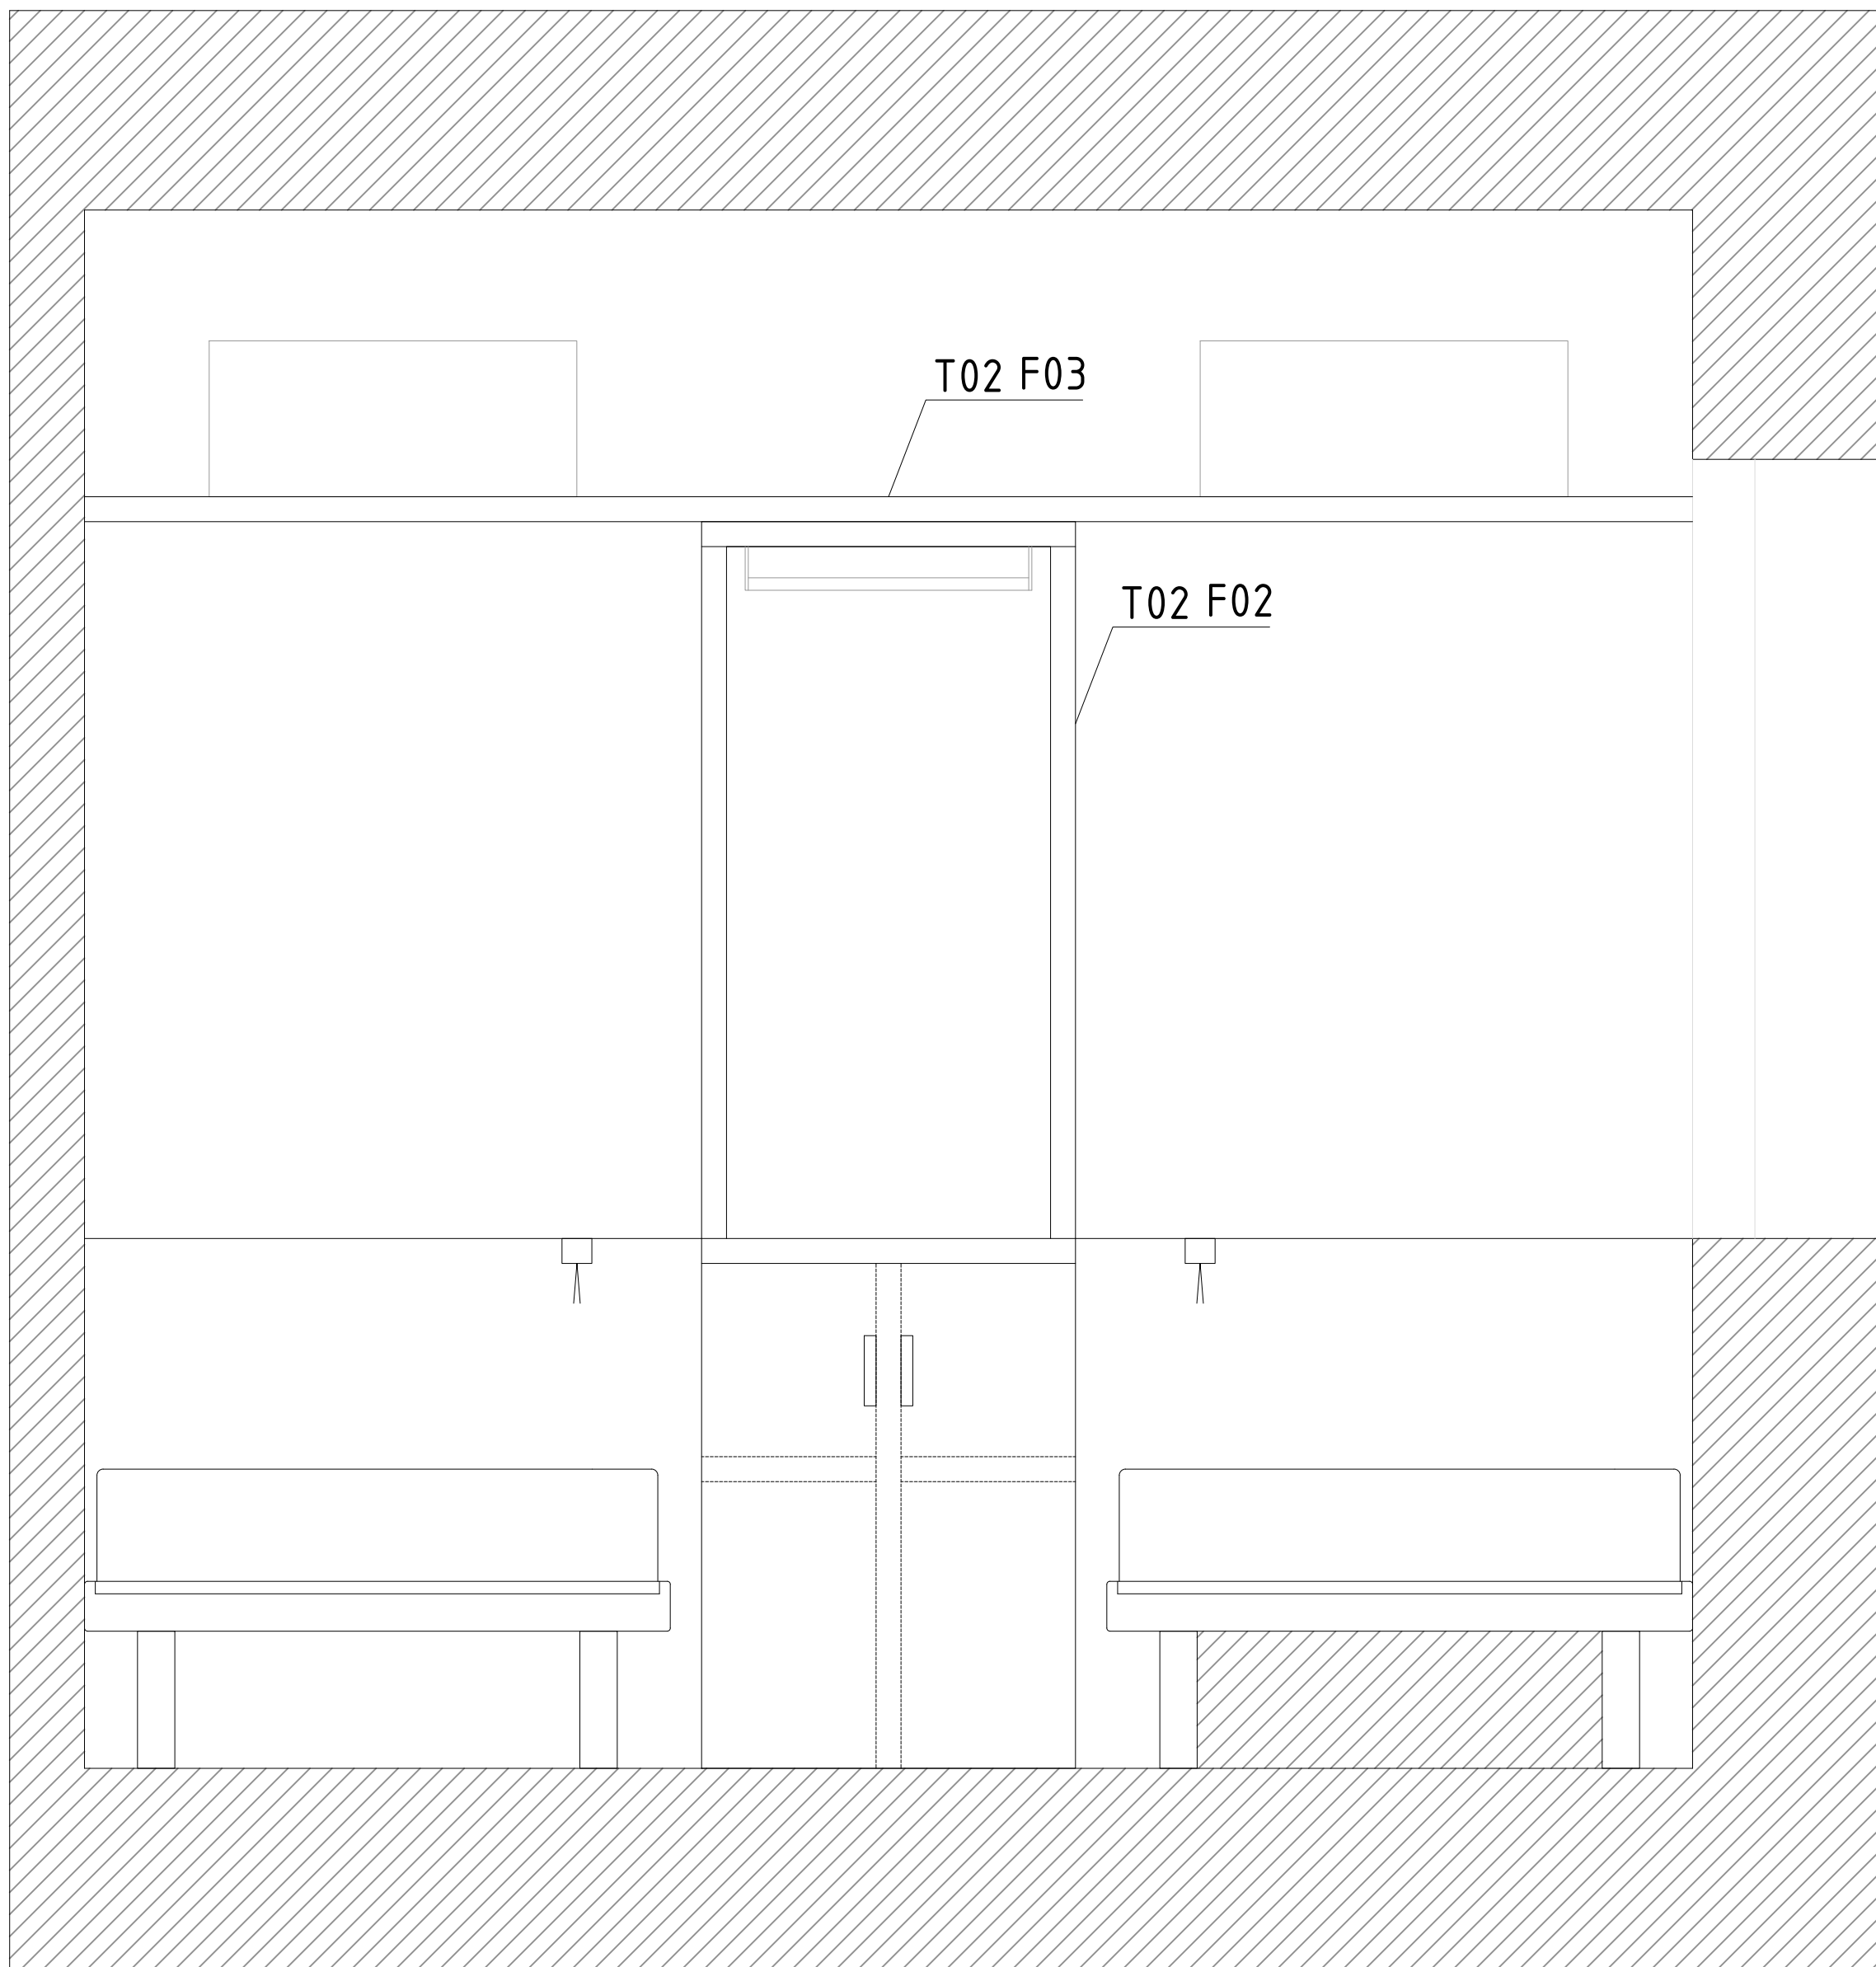


CAMERA 1 - PROSPETTO 1

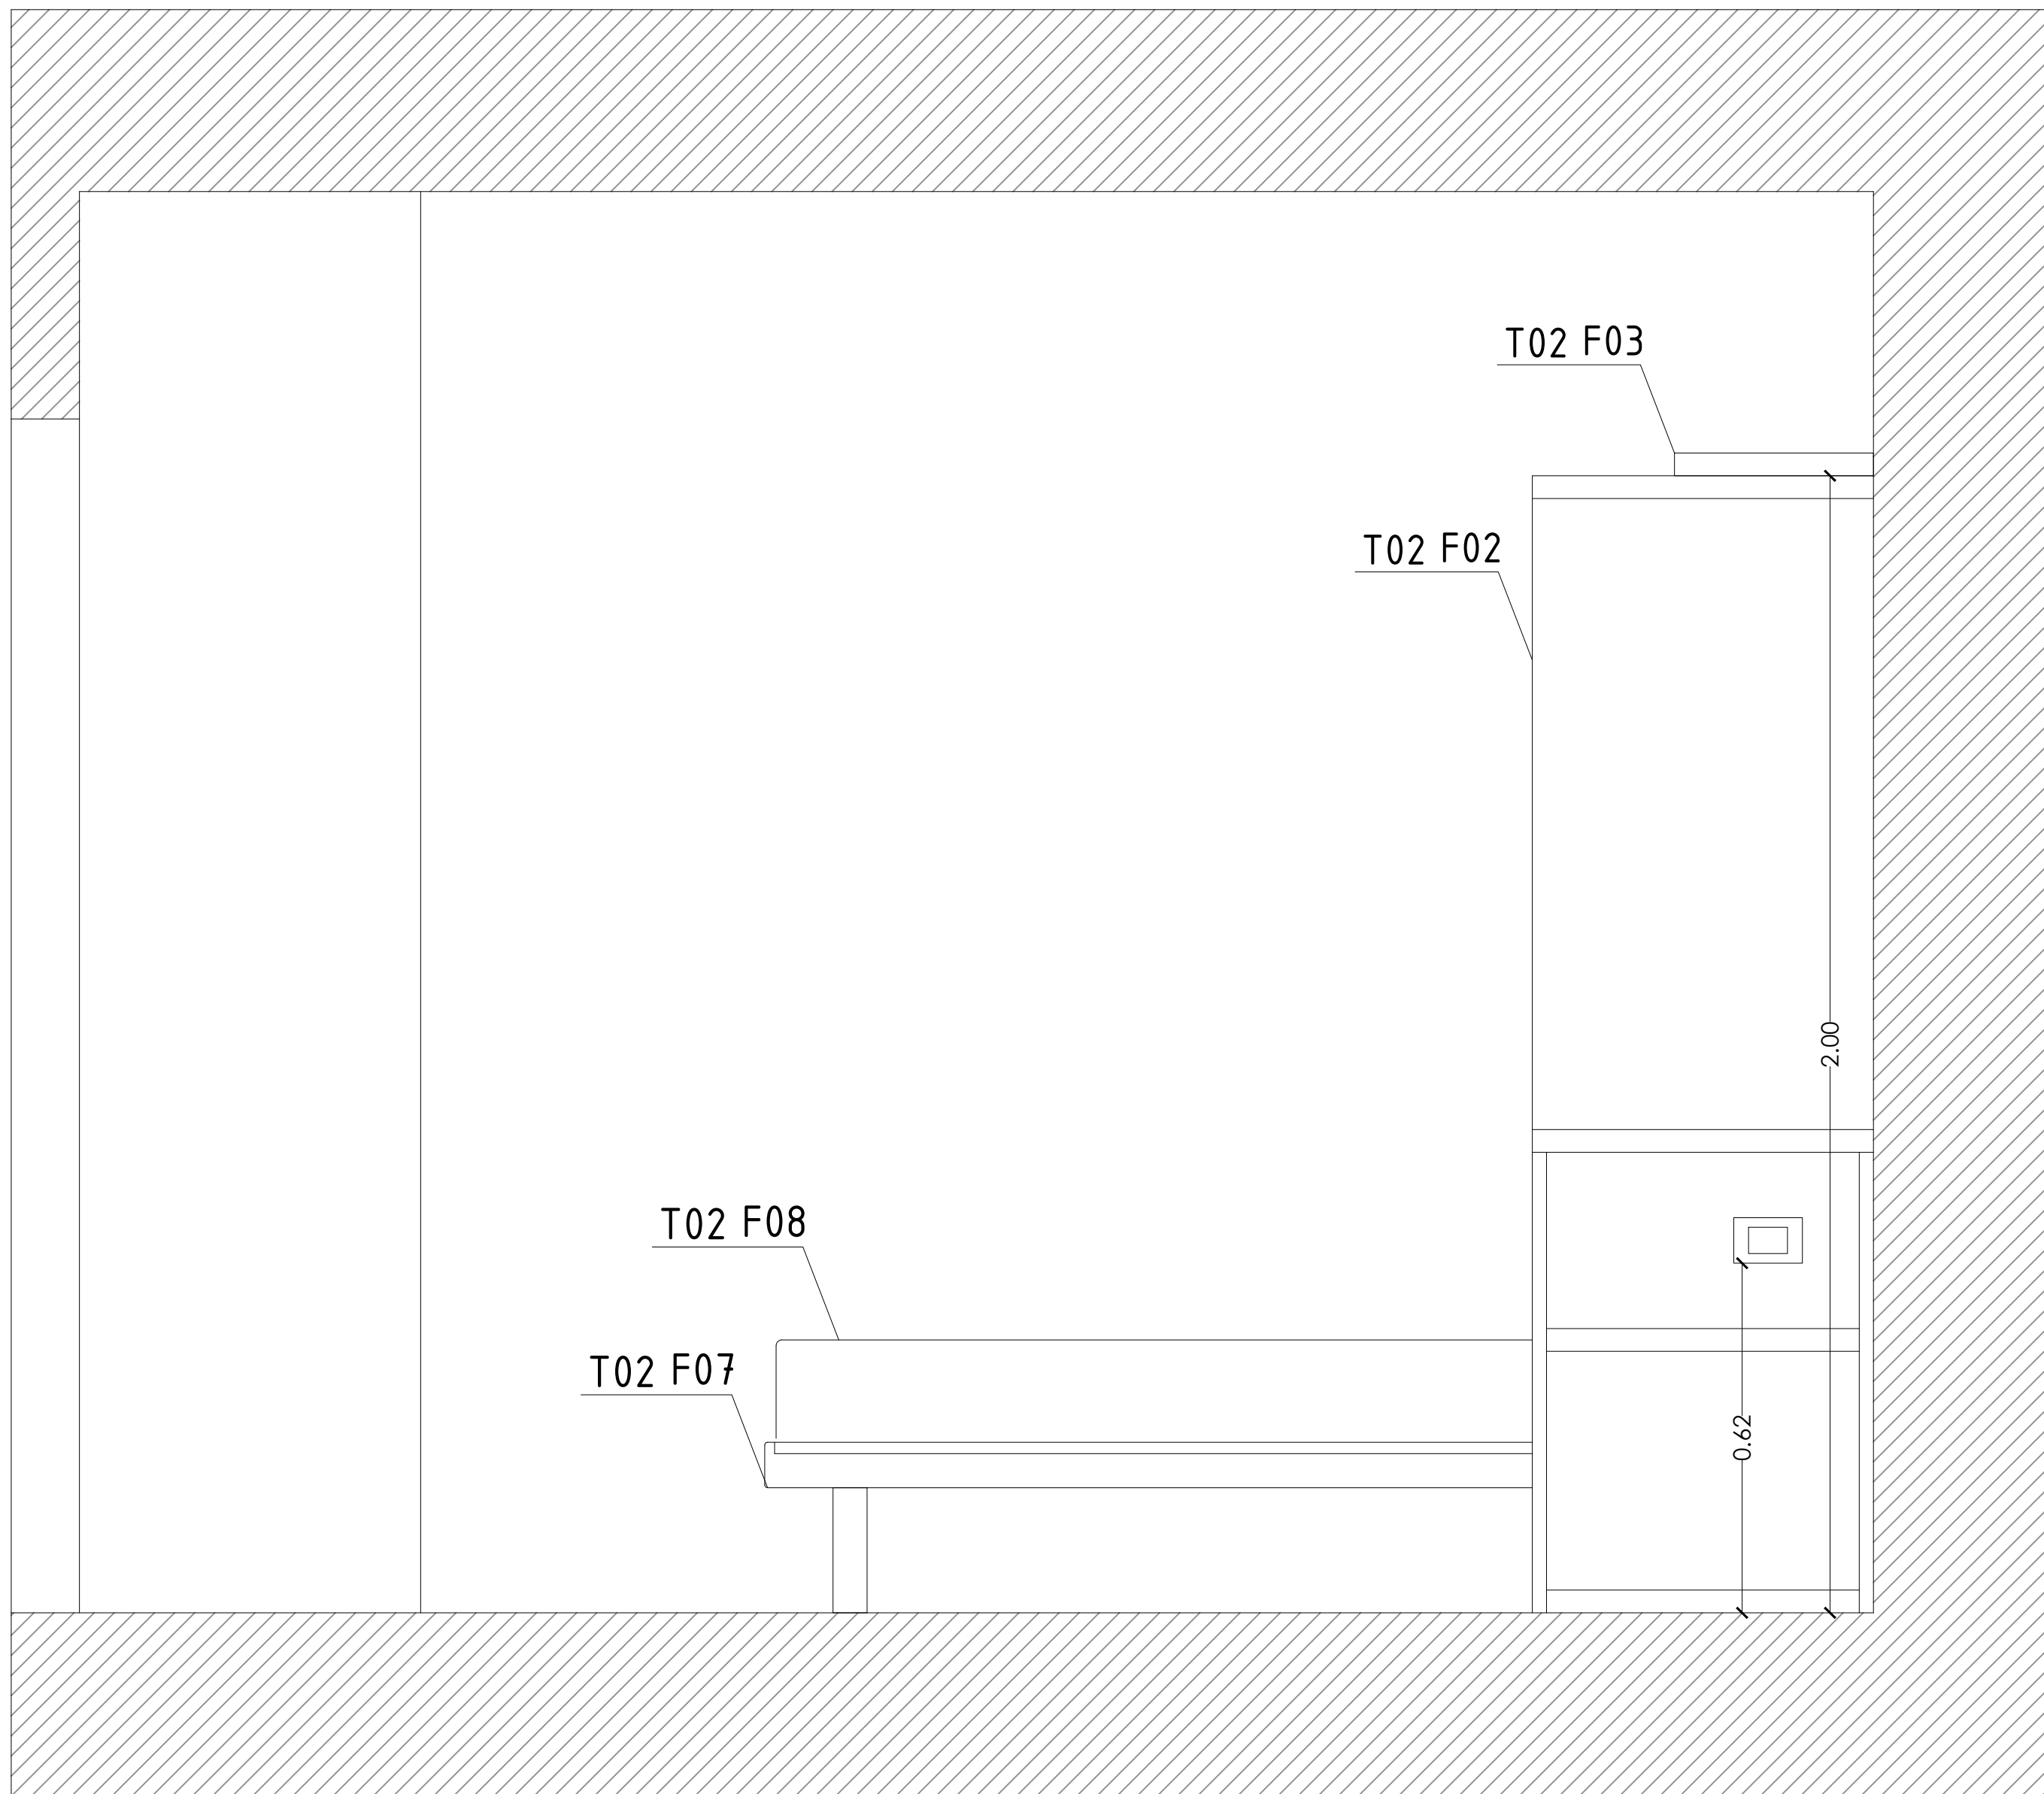

CAMERA 1 - PROSPETTO 2

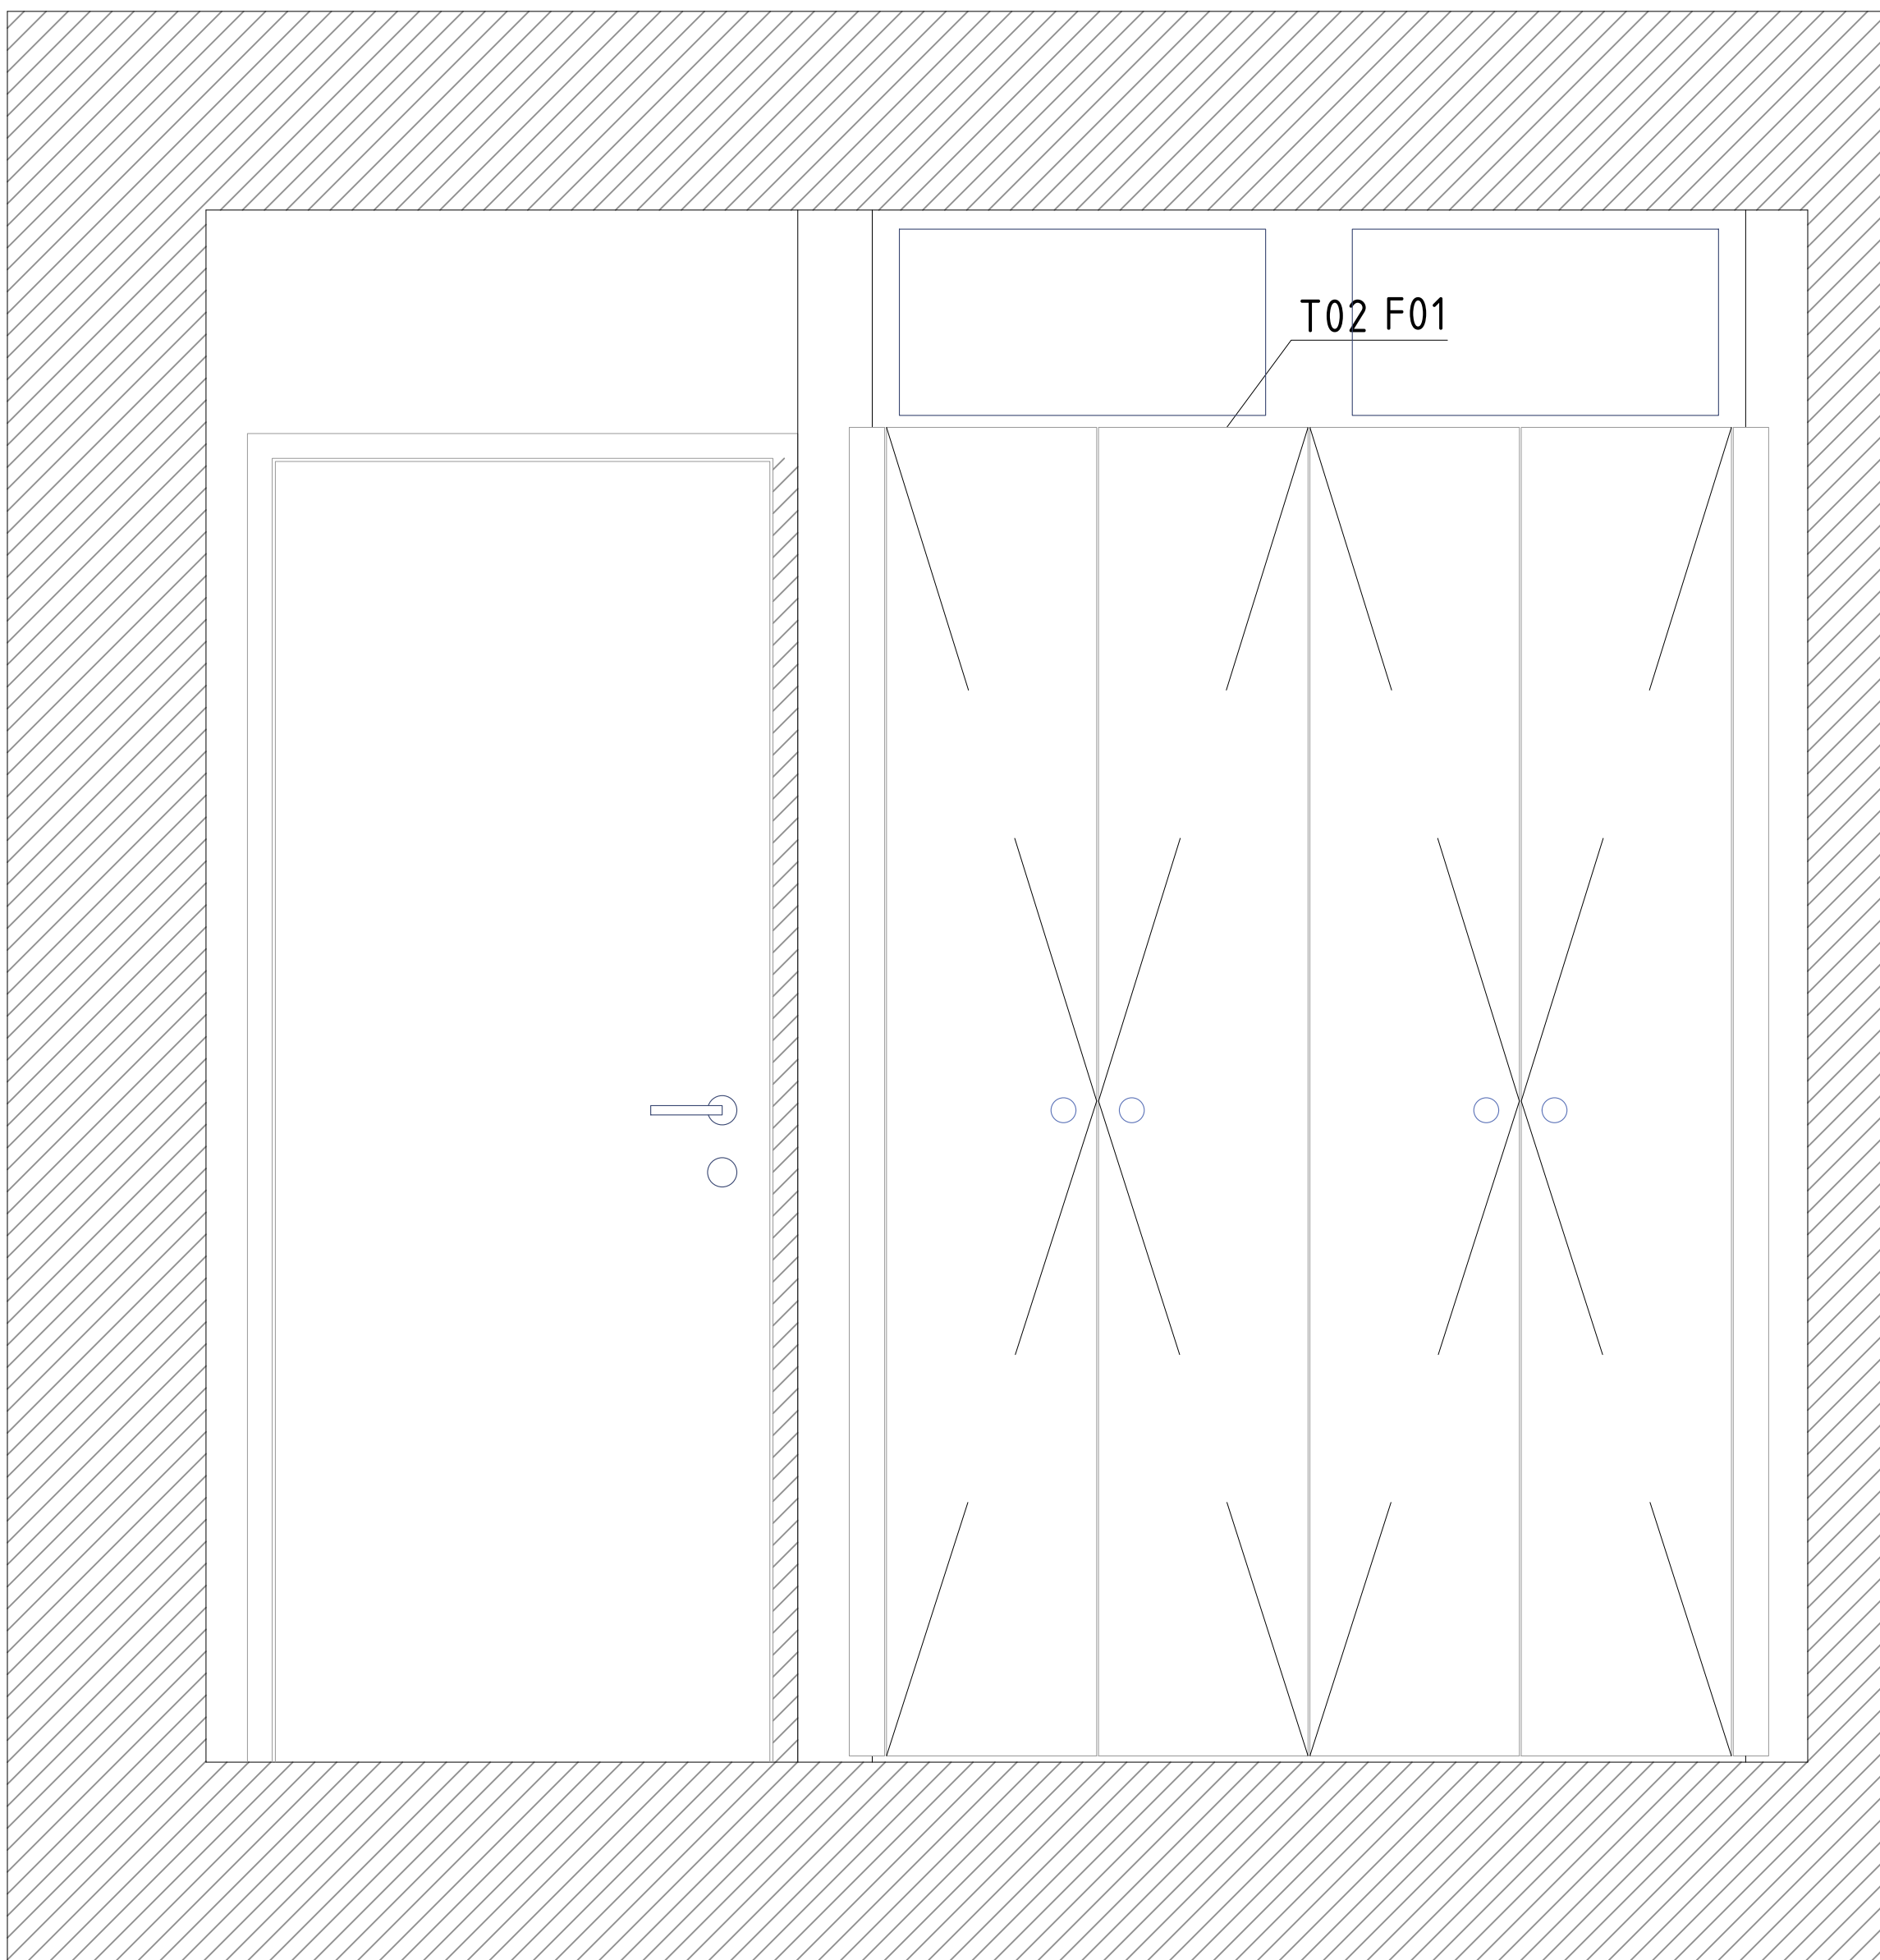

CAMERA 1 - PROSPETTO 3

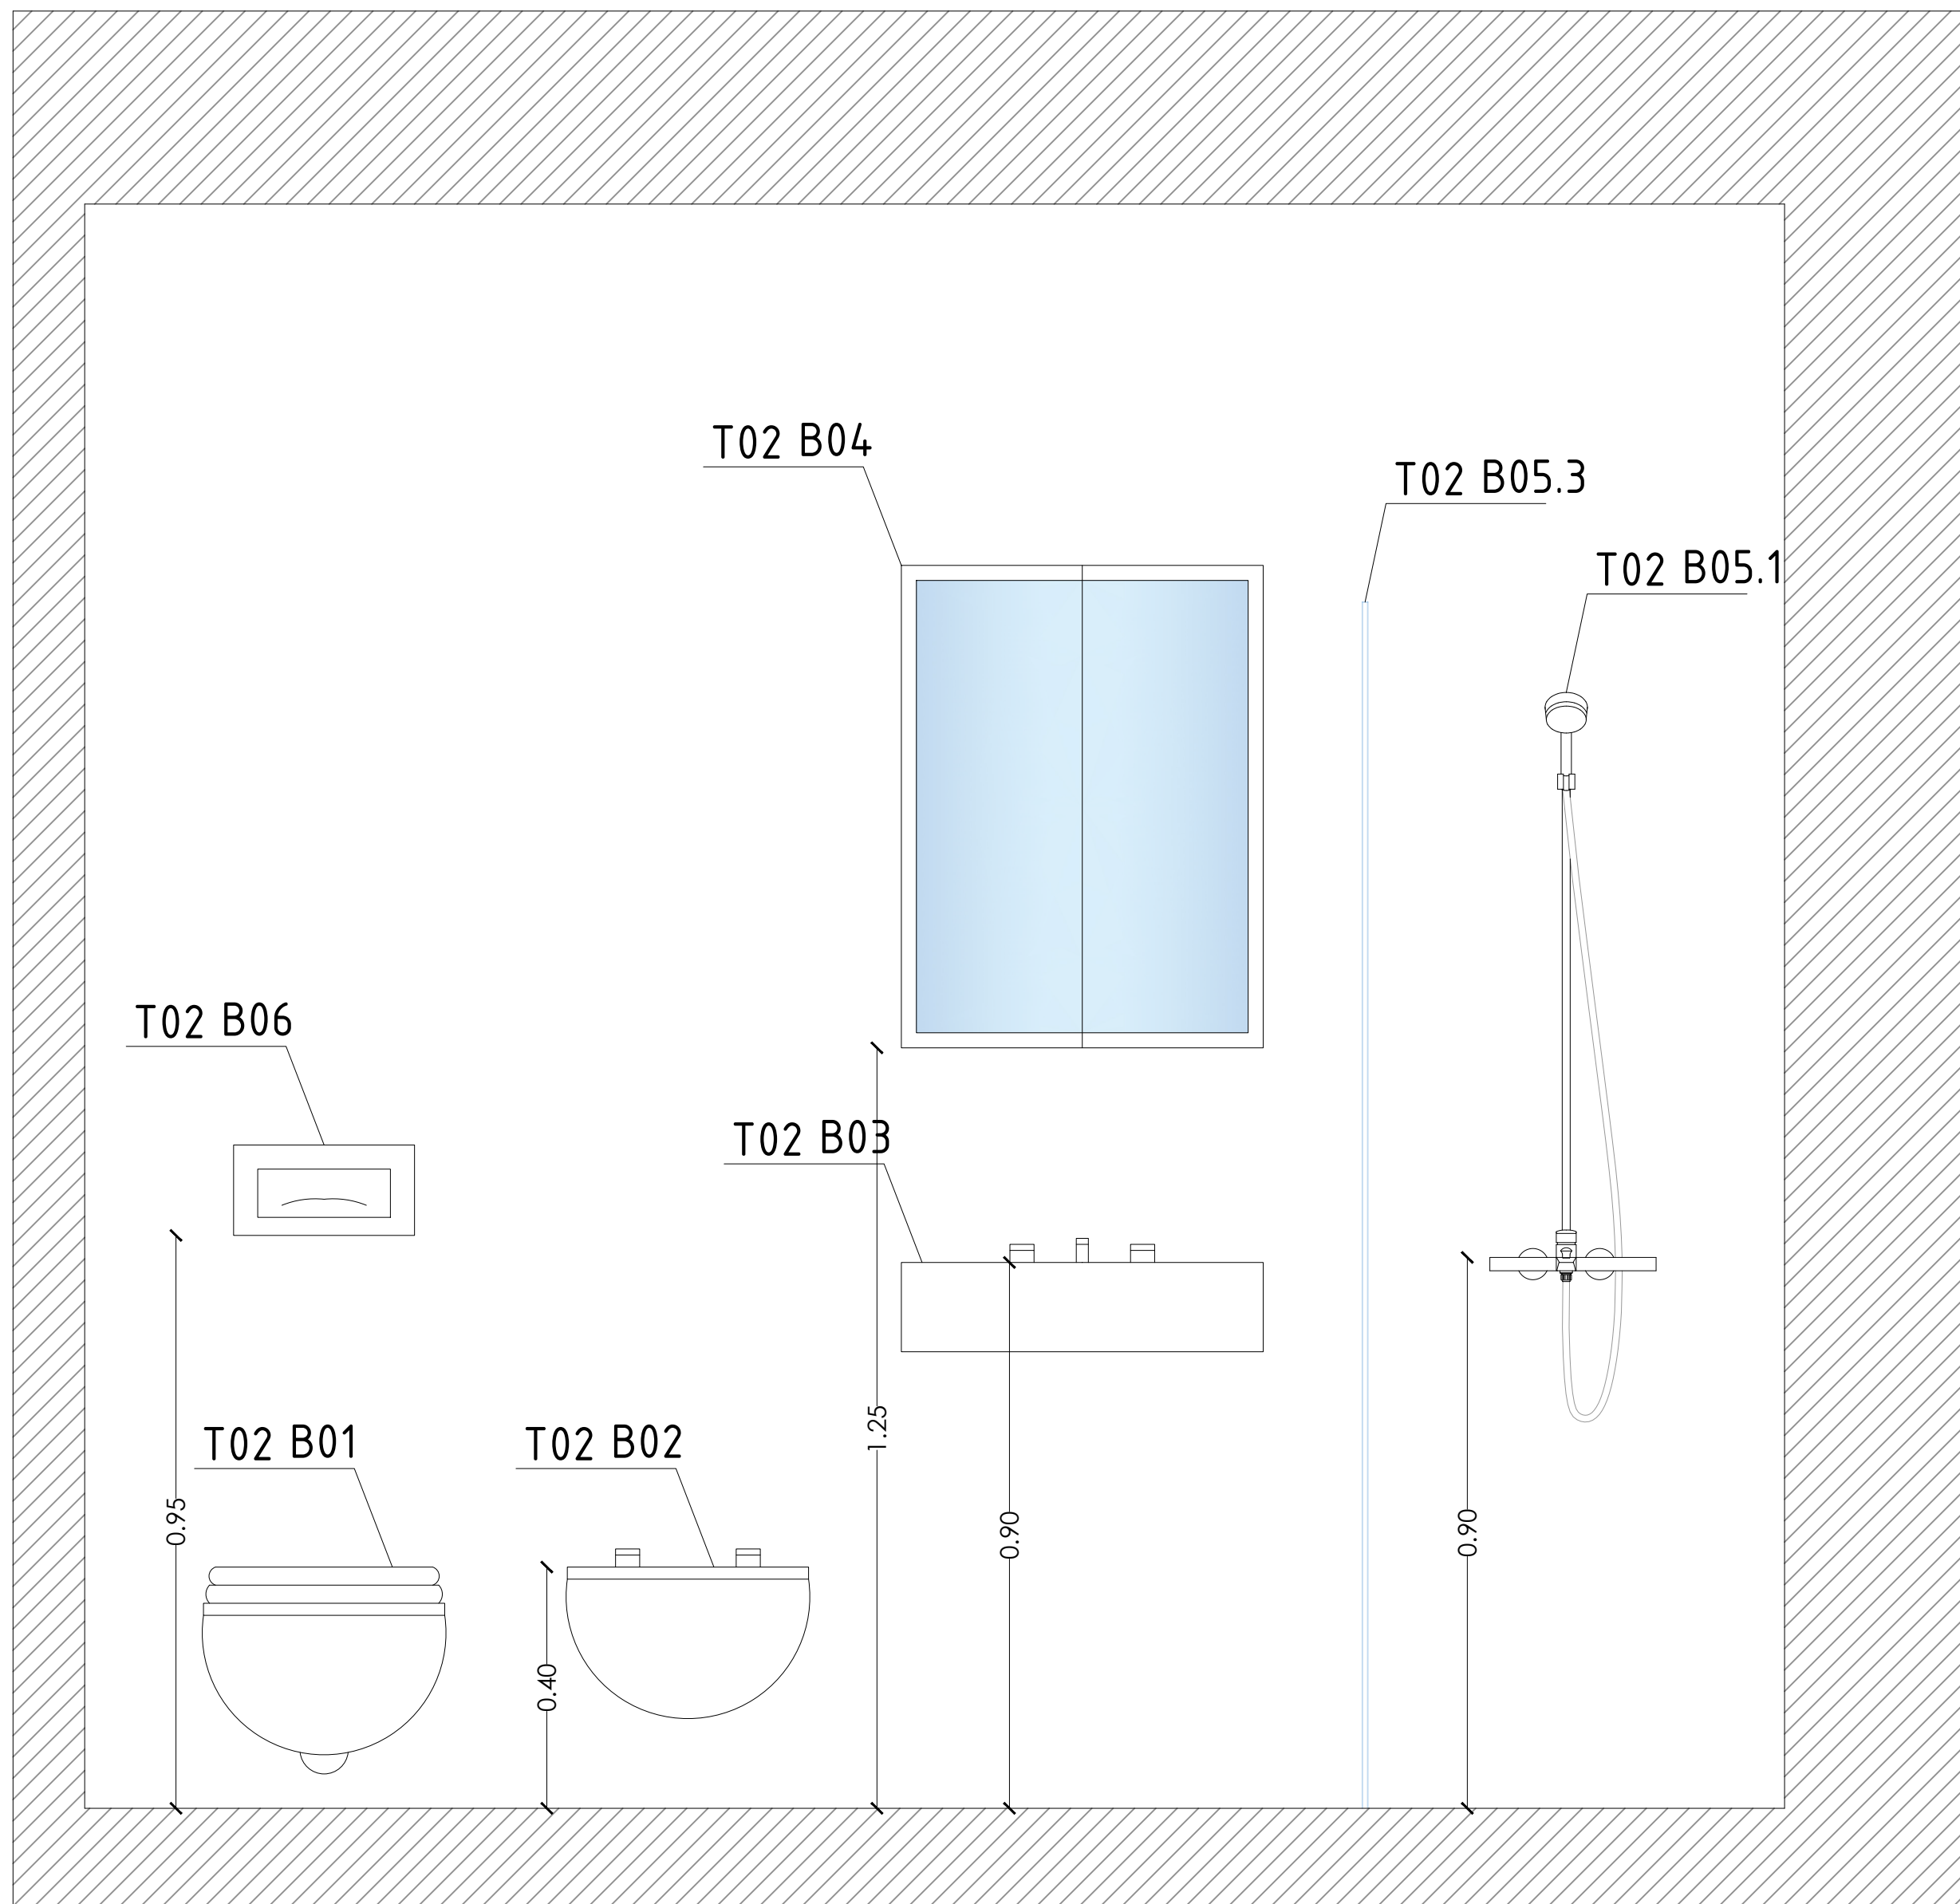

BAGNO - PROSPETTO 4

N.B APPARTAMENTO TIPO - LE MISURE SONO PURAMENTE INDICATIVE, E' NECESSARIA UNA VERIFICA IN LOCO