Hotel Cala di Volpe
Rinnovo Staff Restaurant

Pianta
Cartongessi

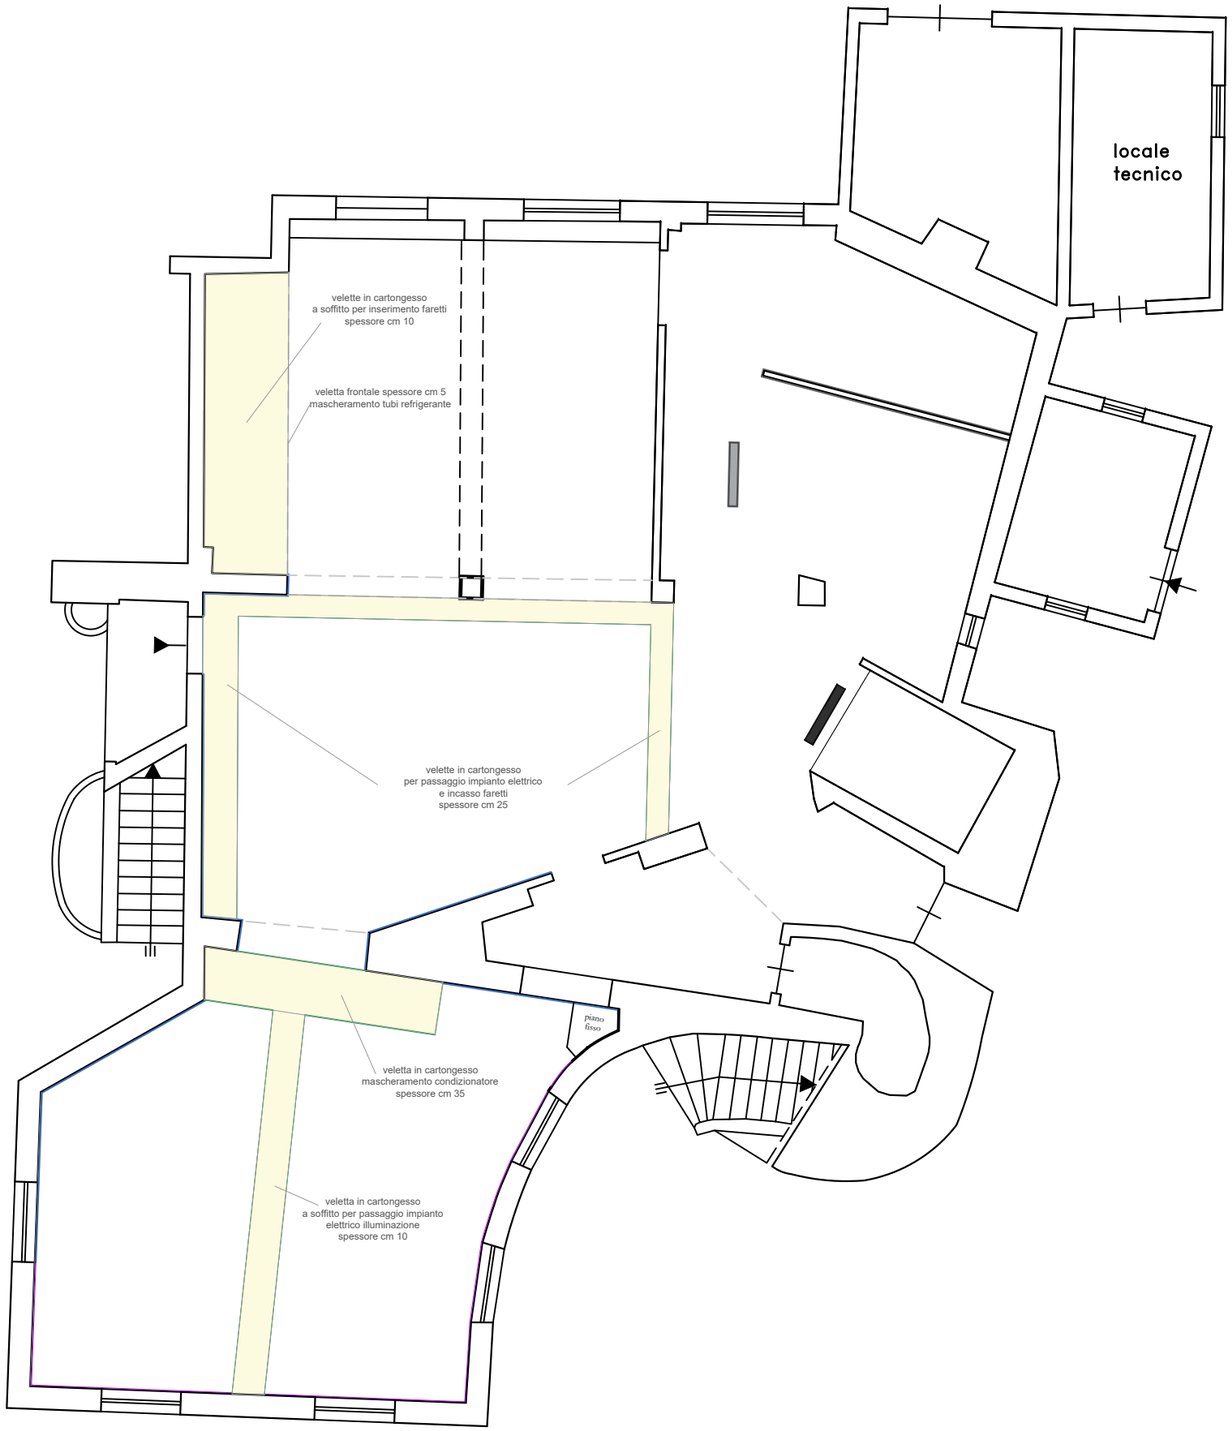

Scala 1:100