

COMUNE DI ARZACHENA

PROVINCIA DI SASSARI

Oggetto:

Interventi di manutenzione straordinaria
del fabbricato Casa del Personale

Proprietà:

Sardegna Resorts S.r.l.

Ubicazione:

Loc. Porto Cervo - Arzachena (SS)

Elaborato:

CON_COS_AR_PJ_200__GA

Planimetrie Stato di Fatto
- Comparativa - Stato di Progetto

Il tecnico:

Dott. Ing. Danilo Cannas

Data:

29.01.2026

Scala:


1:50

Via Georgia - Torre 3 Int. 20 - 07026 - Olbia (SS)
n.z.b.e.n.g.i.n.e.e.r.i.n.g.@g.m.a.i.l..c.o.m
Tel/Cell - 0769/1733062 - 340/2505553

Ricostruzione

Demolizione

MASTERPLAN DI INQUADRAMENTO

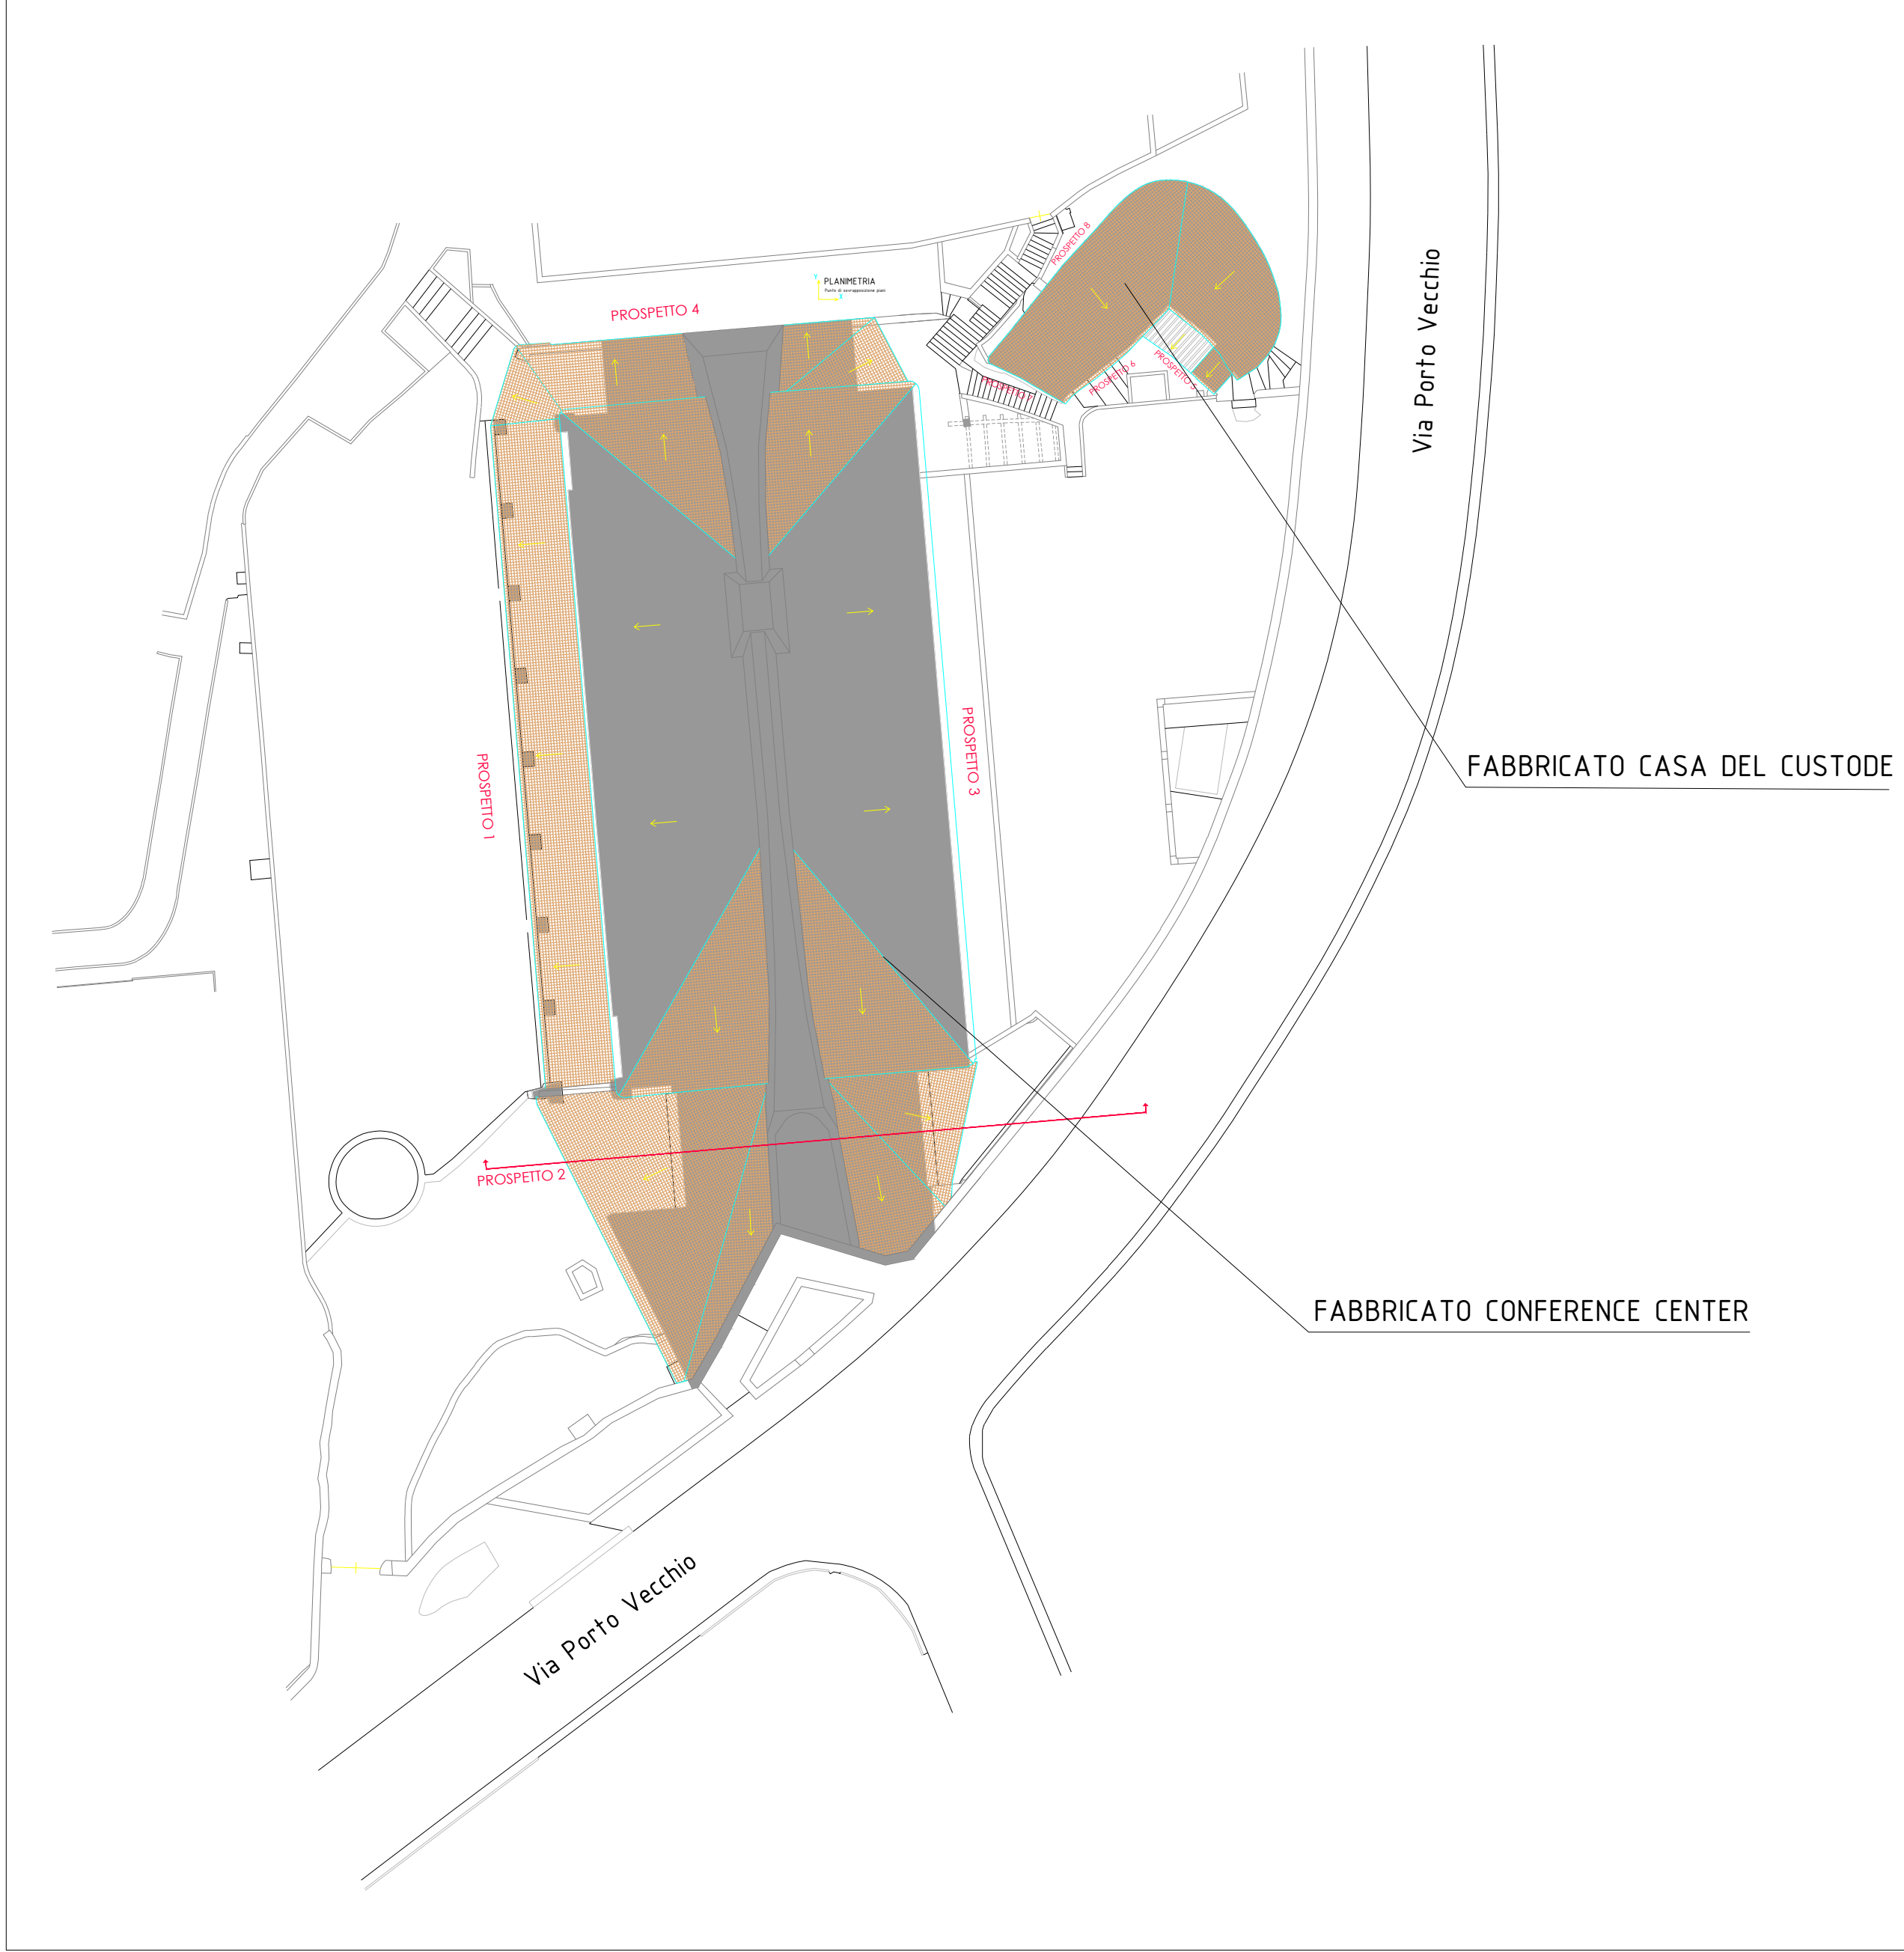

STATO DI FATTO - PIANO PRIMO



STATO DI PROGETTO - PIANO PRIMO



COMPARATIVA - PIANO PRIMO

