

COMUNE DI ARZACHENA

PROVINCIA DI SASSARI

Oggetto:

Interventi di manutenzione straordinaria  
del fabbricato Casa del Personale

Proprietà:

Sardegna Resorts S.r.l.

Ubicazione:

Loc. Porto Cervo - Arzachena (SS)

Elaborato:

CON\_COS\_AR\_PJ\_201\_\_GA

Prospetti Stato di Fatto -  
Comparativa - Stato di  
Progetto

Il tecnico:

Dott. Ing. Danilo Cannas

Data:

06/11/2025


Scala:

1:50


Via Georgia - Torre 3 Int. 20 - 07026 - Olbia (SS)  
n.z.b.e.n.g.i.n.e.e.r.i.n.g.@g.m.a.i.l..c.o.m  
Tel/Cell - 0789/1733062 - 340/2505553

Ricostruzione


Demolizione

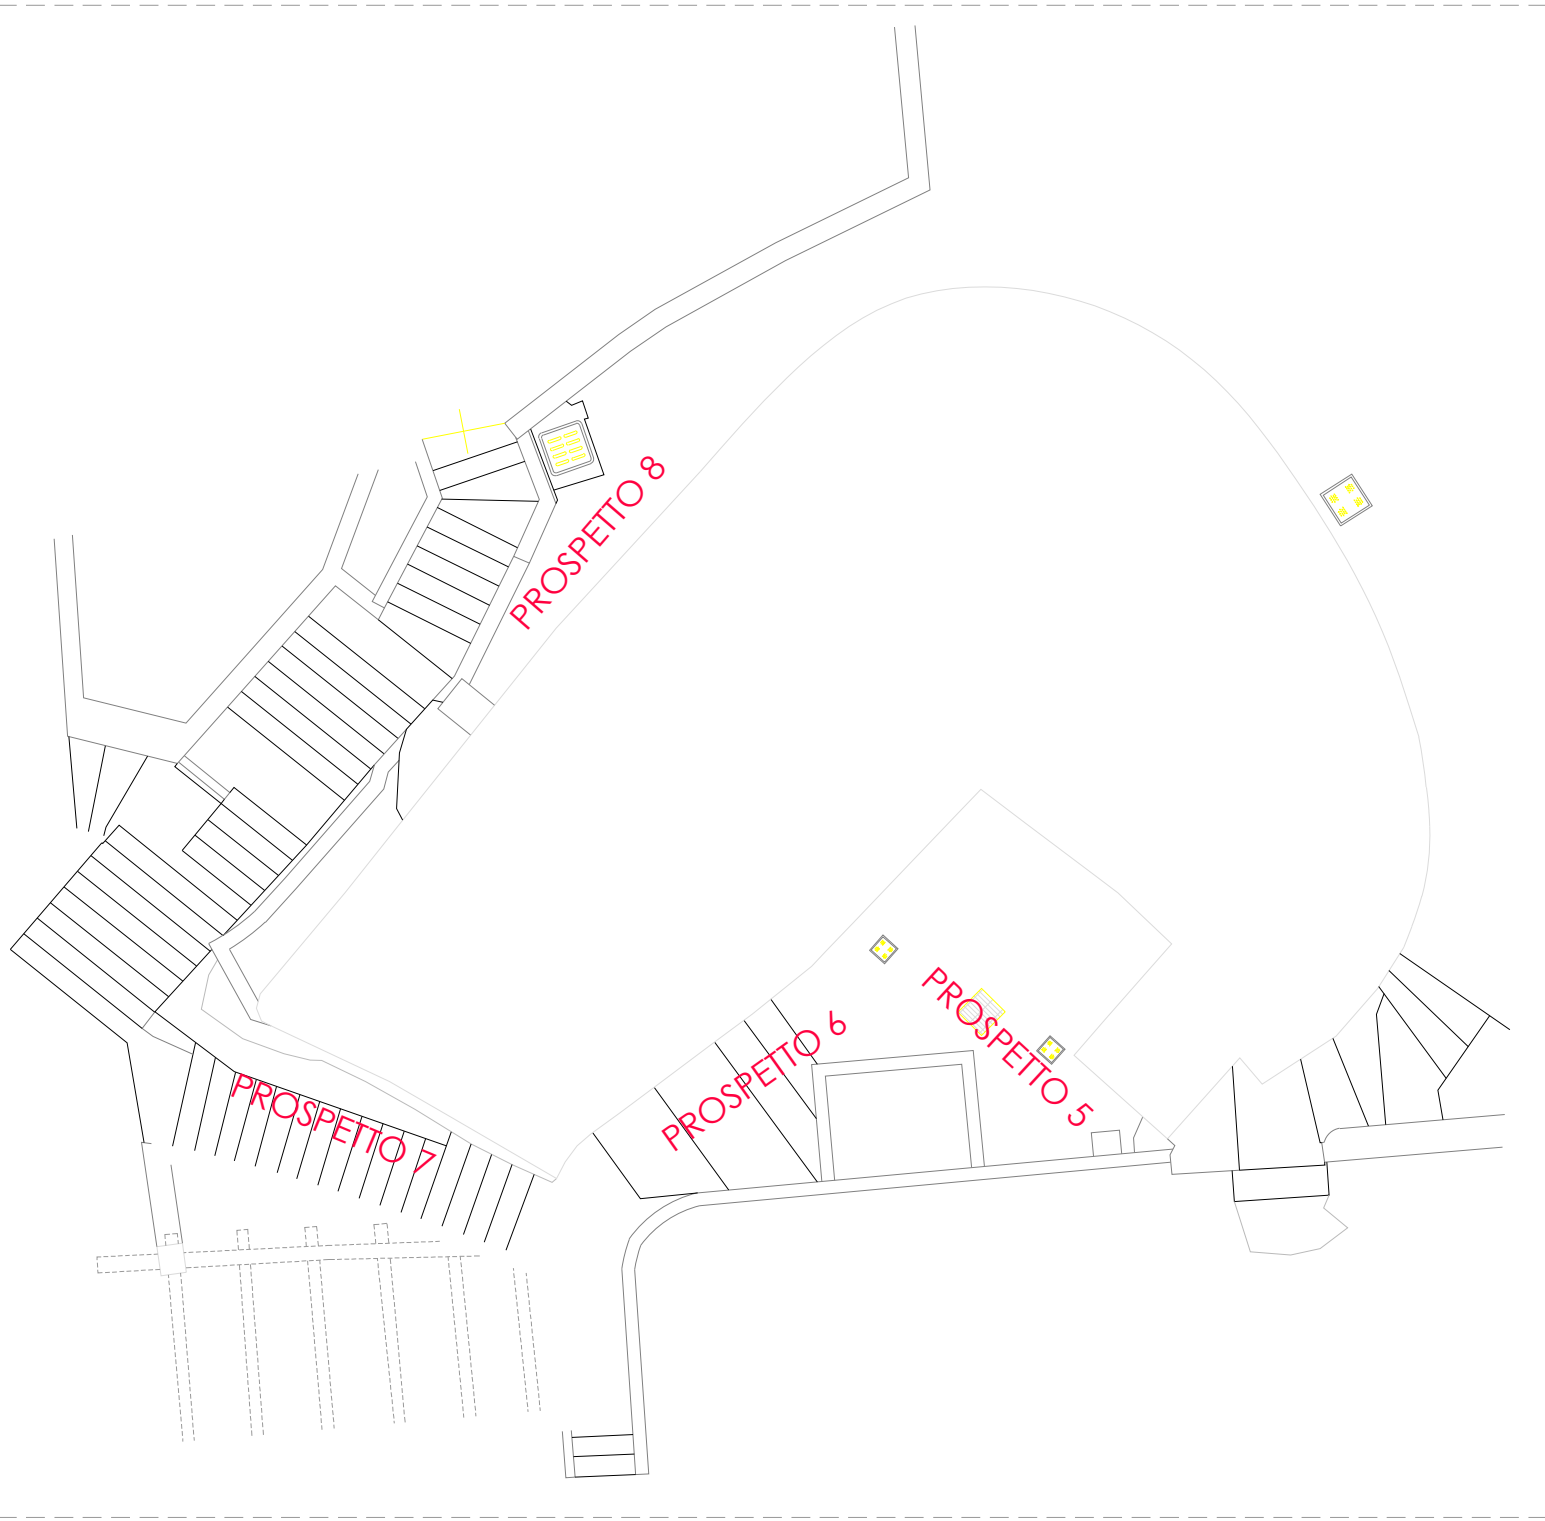


Prospetto Stato di Fatto

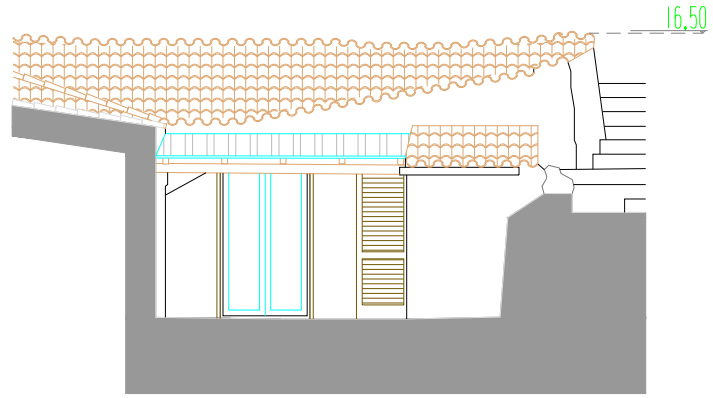


Q.rif. 5.00  
PROSPETTO 5

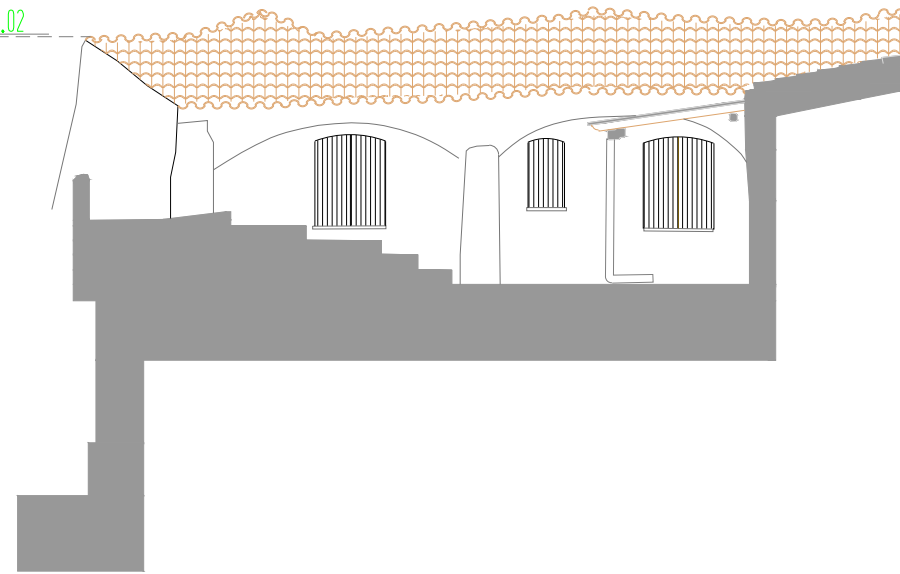

Q.rif. 5.00  
PROSPETTO 6

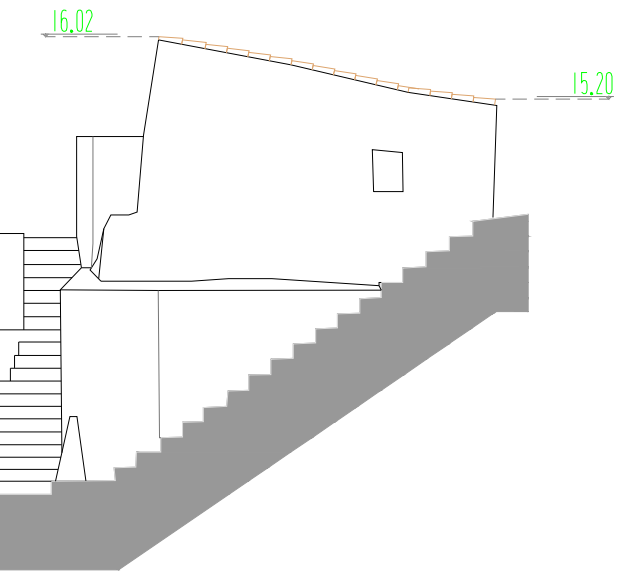


Q.rif. 5.00  
PROSPETTO 7

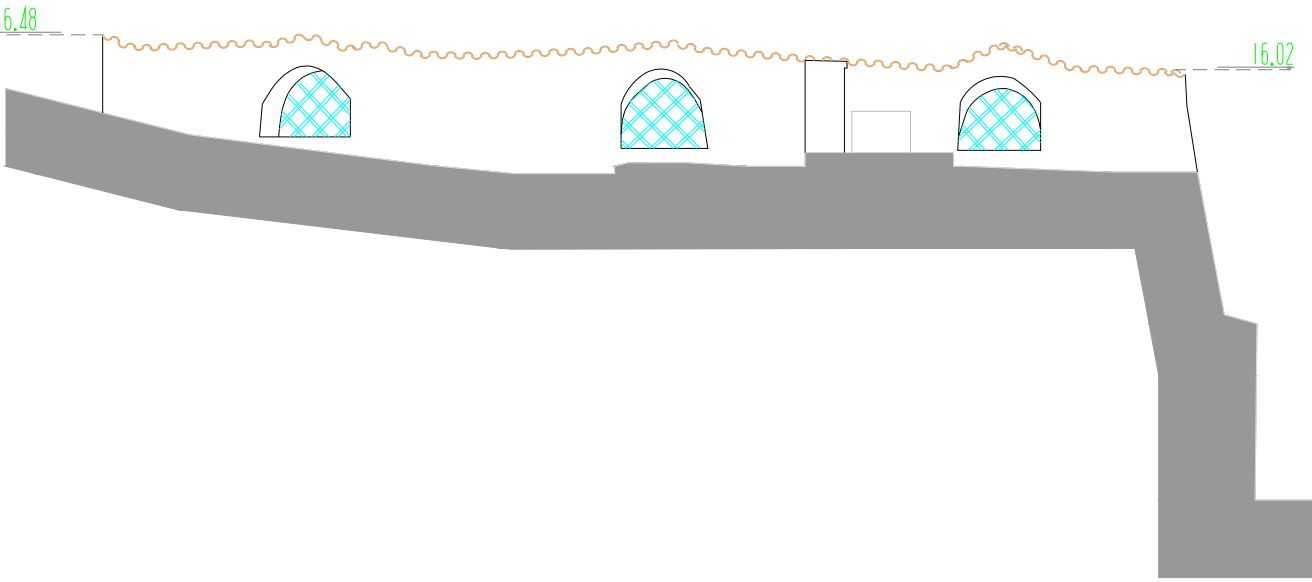


Q.rif. 5.00  
PROSPETTO 8


Prospetto Comparativo

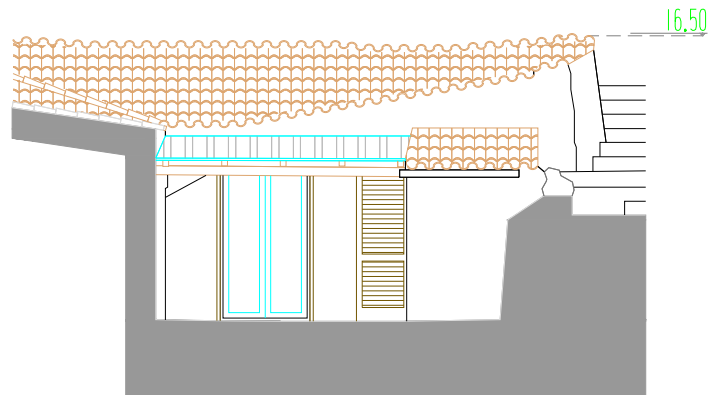


Q.rif. 5.00  
PROSPETTO 5

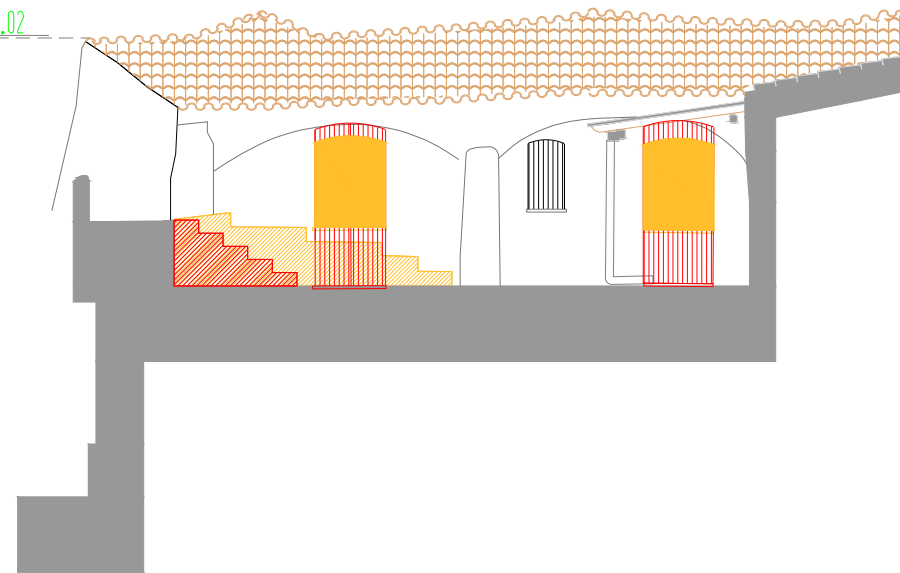

Q.rif. 5.00  
PROSPETTO 6

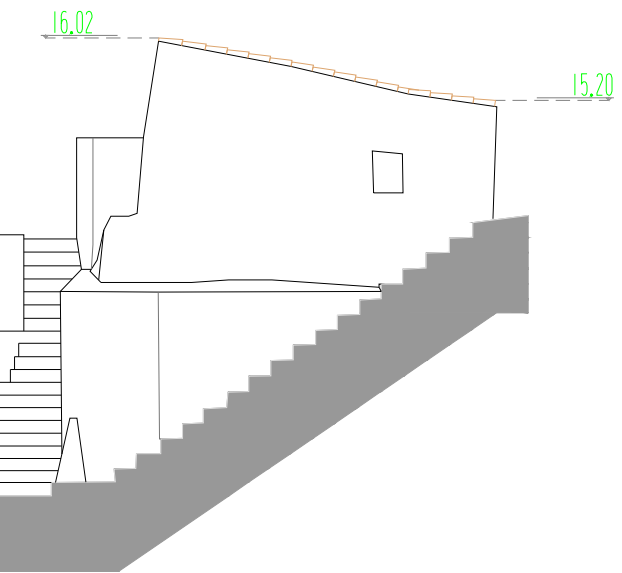


Q.rif. 5.00  
PROSPETTO 7

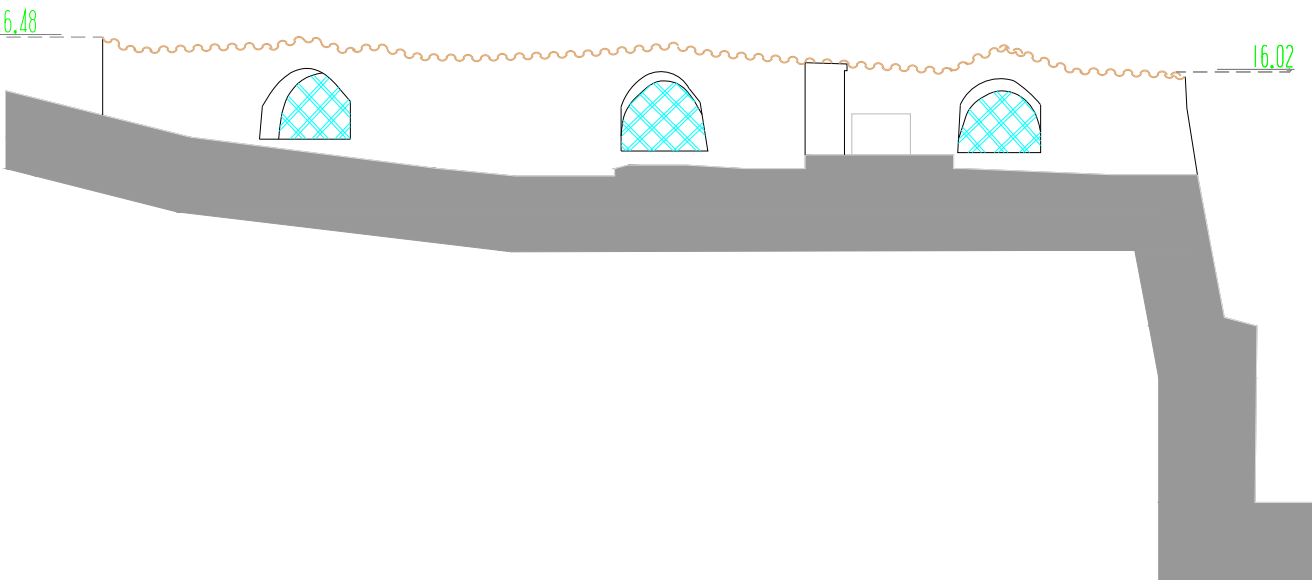


Q.rif. 5.00  
PROSPETTO 8


Prospetto Stato di Progetto

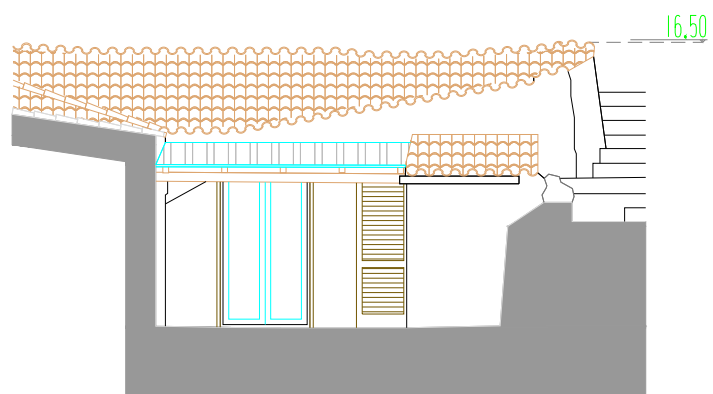


Q.rif. 5.00  
PROSPETTO 5

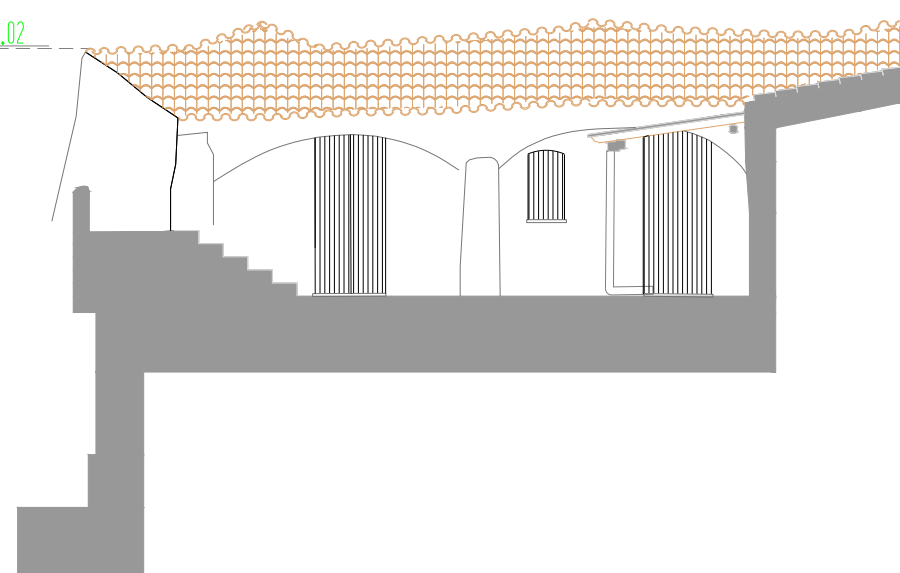

Q.rif. 5.00  
PROSPETTO 6

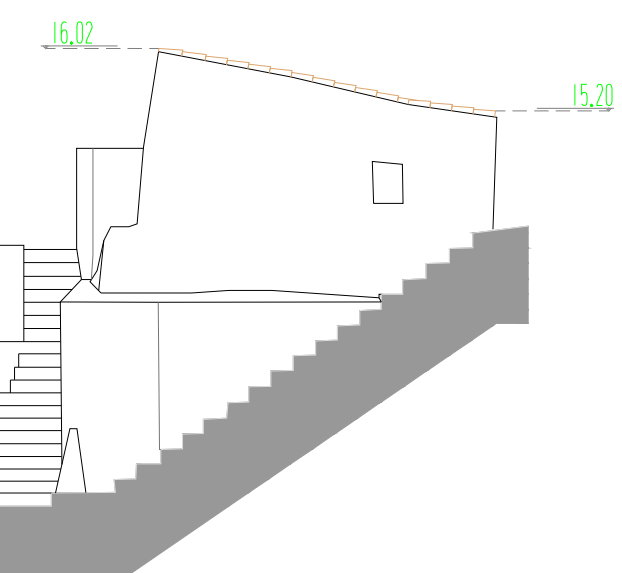

Q.rif. 5.00  
PROSPETTO 7

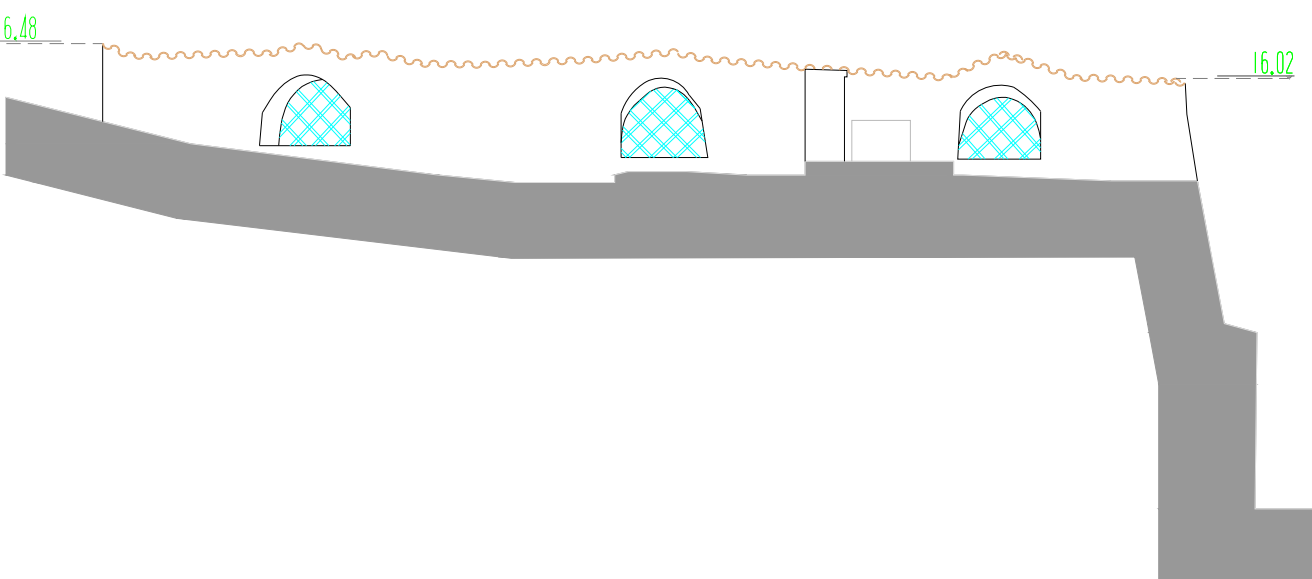

Q.rif. 5.00  
PROSPETTO 8