


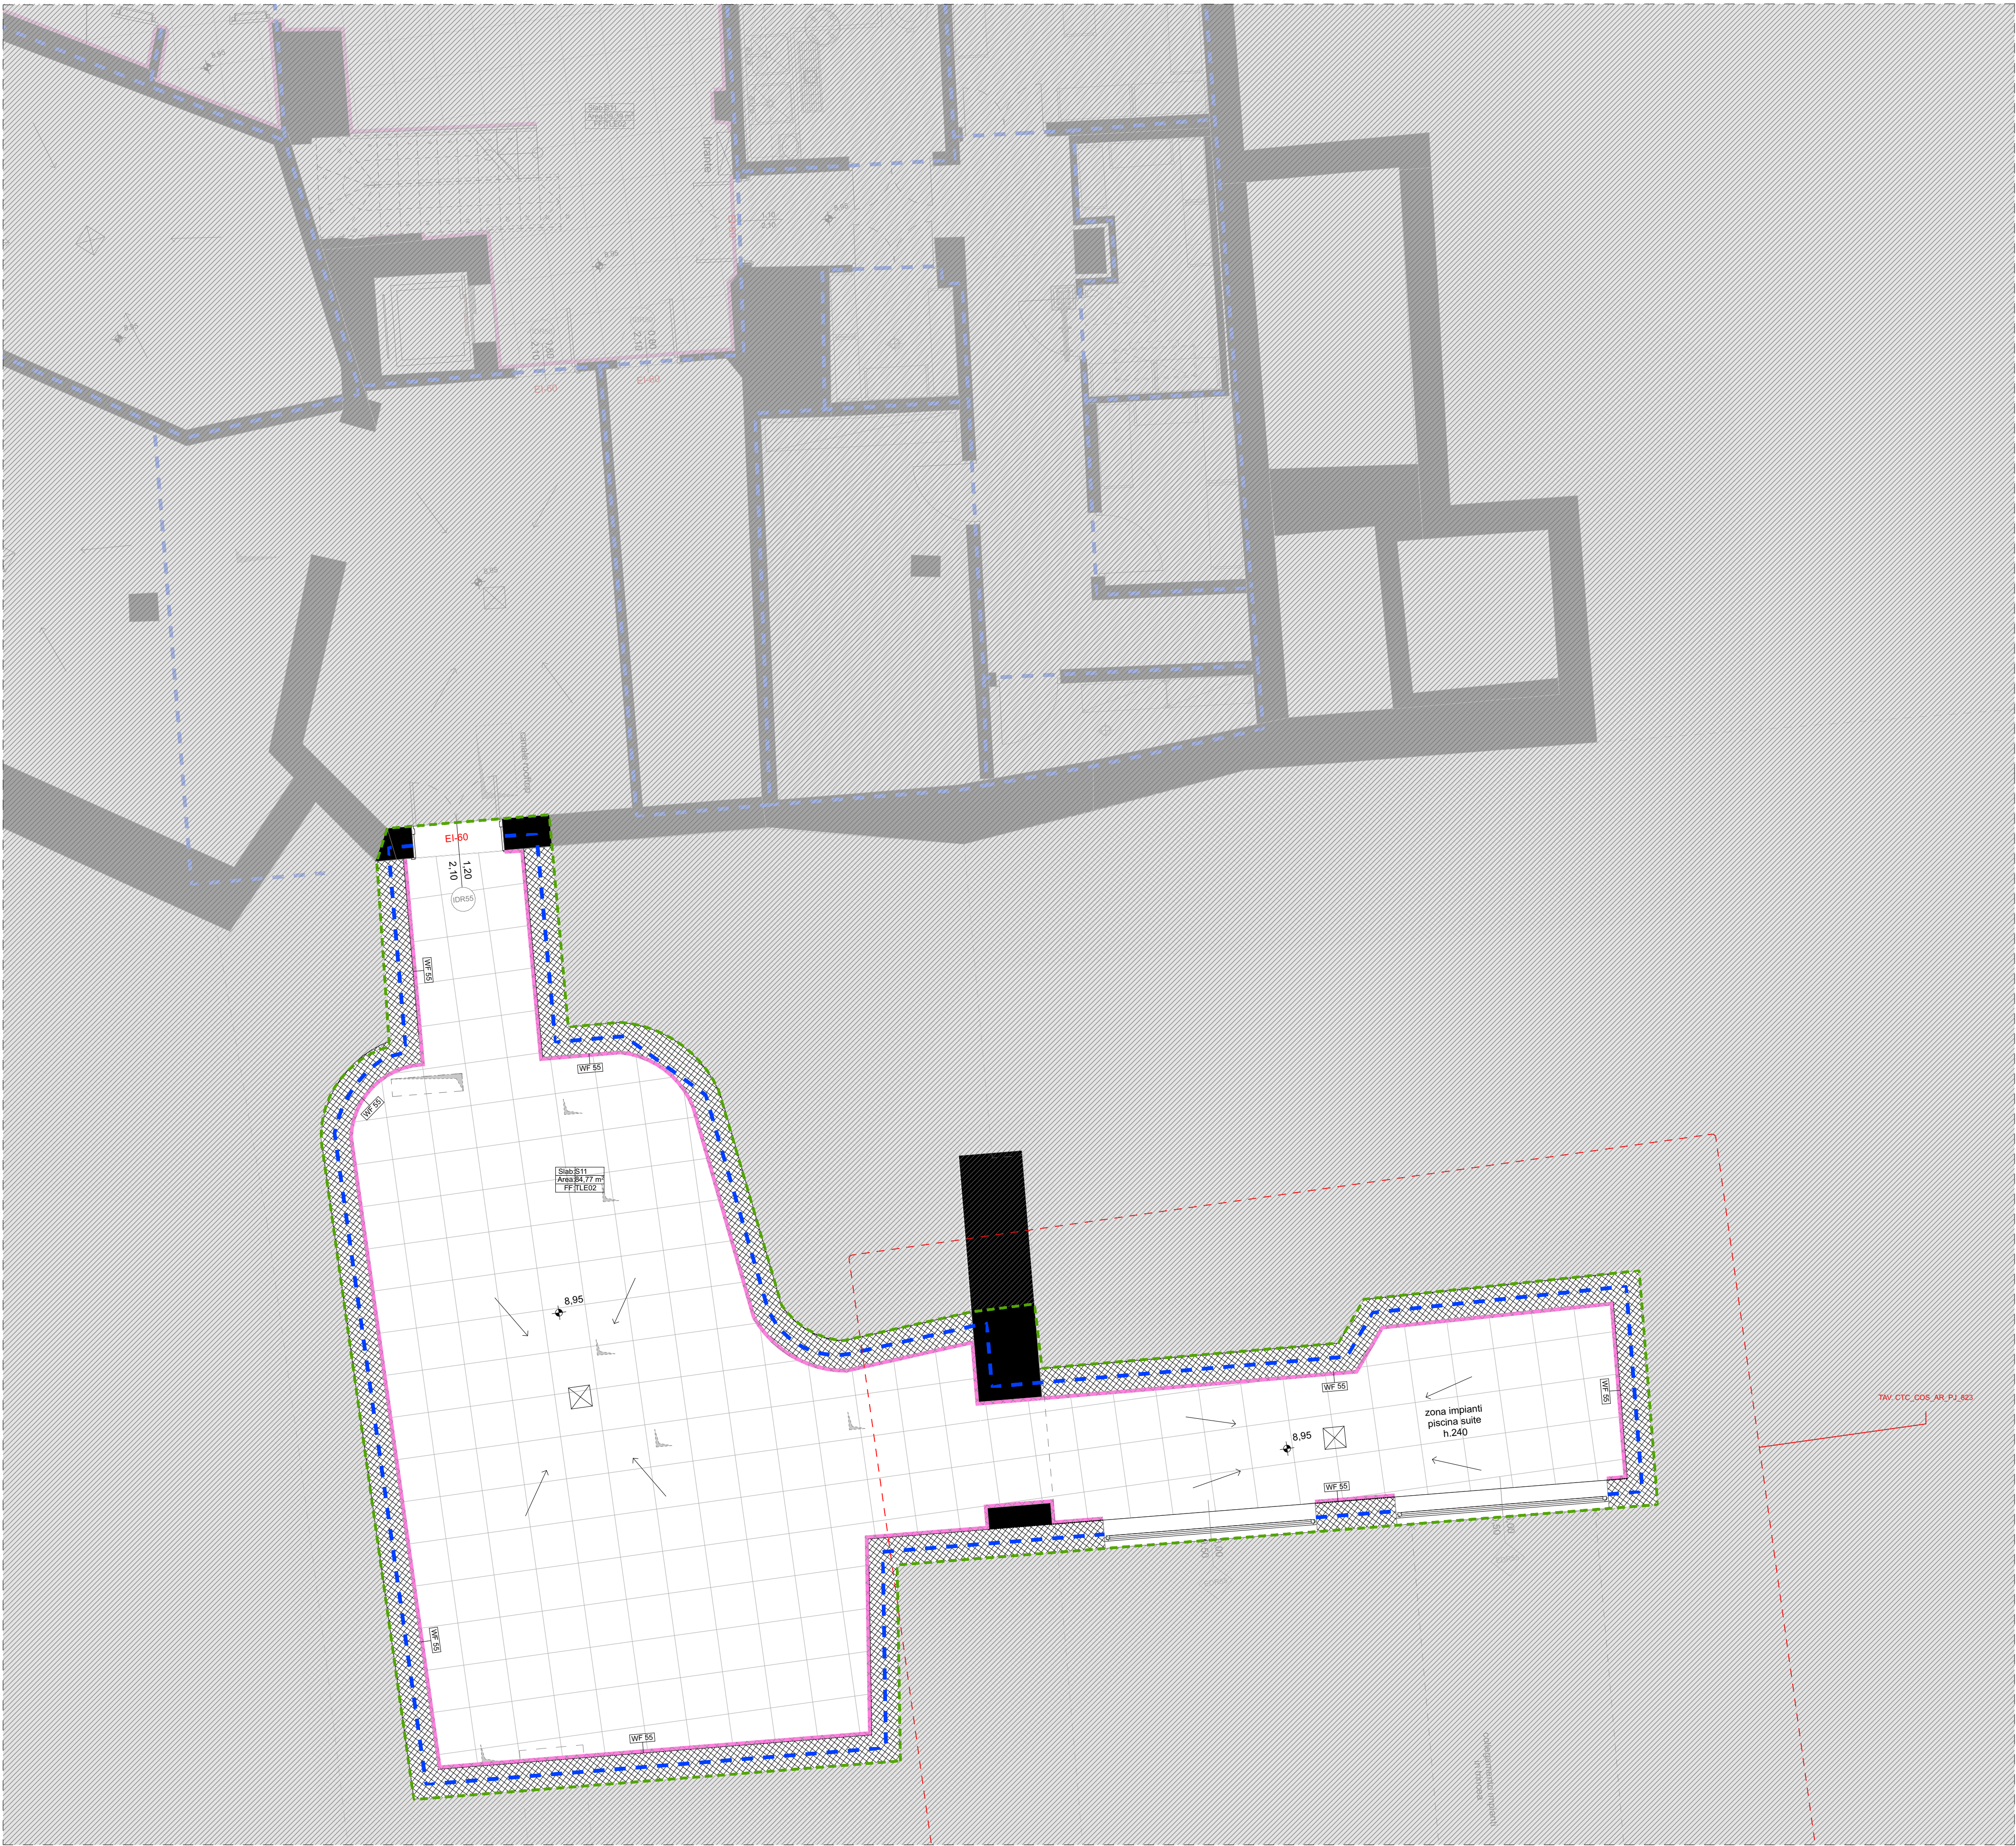

LEGENDA Pianta finiture pavimenti

Per ciascun tipo di pavimentazione vedi:
CTC_COS_AR_900 Datasheet e CTC_COS_AR_PJ_802
Book Pavimentazioni

Slab XXX	Tipologia solaio, vedi CTC_COS_AR_PJ_802 Book Pavimentazioni
Area XXX m ²	Tipologia finitura, vedi CTC_COS_AR_PJ_800 Datasheet o 084_CLH_Materials Schedule
FF XXX	

Pavimentazioni interne

TLE01	- Piastrelle in gres 20x20 cm
TLE02	- Pavimento in gres 60x60 cm
TLE06	- Piastrelle in gres 20x60 cm
TL003	- Pavimento in gres porcellanato 60x60 cm
TL010	- Piastrelle in gres 10x10 cm verde o blu vedi pianta
ST001	- Lastre in Calcare di Trani
ST001A	- Marmo Biancone di Orosel spazzolato
ST001A Bordo	- pietra + TX008 Moquette
ST007	- Marmo di Orosel levigato dim varie. Vedi schemi di posa
ST007	- Marmo di Orosel levigato dim varie, idoneo per zone umide. Vedi schemi di posa
ST007	- Marmo di Orosel levigato dim varie, nuovo solaio con igloo. Vedi schemi di posa

Pavimentazioni esterne

ST 51	pavimentazione Granito giallo San Giacomo, sp. 30 mm posato ad opus incertum, come da dettaglio di posa ED 41
ST 52	gradini, soglie, rivestimenti in blocchi di granito giallo san giacomo lavorati a spacco
BR 51	pavimentazione in mattoni completa di cordolo di contenimento come da dettaglio di posa ED 42
WD 51	pavimentazione in doghe di legno come da dettaglio di posa ED 43
CEM 51	rivestimento continuo per interno piscina tipo Tadelakt
Prato	- Vedi specifiche botanica;
ST 53	Percorso in ghiaia - spezzato di ghiaia di granito giallo dim. 0,33-0,55 cm
CEM 53	Pavimentazione campi da gioco in resina acrilica
TL52	- Pavimento in gres porcellanato per piscina 30x30 cm
TL53	- Pavimentazione in cotto 30x30 cm come da indicazione della DL e DA
FLR 51=TK-00=CEM52	- Pavimentazione in c/c con resatura decorativa effetto scopato a base cementizia per esterni
ST011	- Antiscivolo Marmo di Orosel semi lucido, idoneo per gli esterni. Vedi schemi di posa

LEGENDA Pianta Finiture Pareti

Per ciascun tipo di parete vedi CTC_COS_AR_PJ_806 Wall Finishes Schedule

Wall Type WF-01
Wall Type WF-02
Wall Type WF-03
Wall Type WF-04
Wall Type WF-05
Wall Type WF-06
Wall Type WF-07
Wall Type WF-08
Wall Type WF-09
Wall Type WF-10
Wall Type WF-11
Wall Type WF-12
Wall Type WF-13
Wall Type WF-14
Wall Type WF-50
Wall Type WF-52
Wall Type WF-51
Wall Type WF-53
Wall Type WF-54
Wall Type WF-55
Wall Type WF-56
Wall Type WF-57
Wall Type WF-58

LEGENDA Generale / LEGEND General

Please note these codes refer to GR = Guestroom area / PA= Public datasheet area / BOH= Boh and Landscape area

Muro esistente
Muro nuova costruzione
Struttura
Cavedio
Dimensione
Dim. serramento - passaggio netto
Percentuale pendenza
Asse strutturale
Uscita di sicurezza
Rif al dettaglio
Rif alzato
Rif sezione
Livello di pavimento rustico, pianta
Livello di pavimento finito, pianta
Livello di pavimento finito, alzato
Livello di pavimento rustico, alzato
Livello di soffitto finito, alzato
Livello di soffitto rustico, alzato
Info camera
Serramento prestazioni VVFF
Door Access Control
Rotazione 360°
Rotazione 180°
Rotazione 90°
Piletta di scarico
Botola ermetica a pavimento


Entrance sign to be counted in sleep area	Compartment with smoke and heat disposal system
R/REI 30 compartement	R/REI 60 compartement
Door Family rooms	Filter with smoke extr. system
R/REI 90 compartement	R/REI 120 compartement

Per Specifiche di finitura e dettagli delle aree pubbliche/ Bagni Clienti si chiede di fare riferimento ai documenti prodotti dal progettista di Interior Design Atelier Pod.

Per Specifiche di finitura:
084_CLH_Materials Schedule_250630
084_CLH_Sanitary Schedule_20250701

Per Dettagli:
CTC_DET_ID_DT_875_A4 Toilet: Wash Counter Detail
CTC_DET_ID_DT_877_A4 Toilet: Mirror Detail
CTC_DET_ID_DT_890_A4 Doors
CTC_DET_ID_PJ_205_A4 Toilet: General Plan with Internal Elevation Marker
CTC_DET_ID_PJ_700_A4 Toilet: Internal Elevation
CTC_DET_ID_PJ_701_A4 Toilet: Internal Elevation

Area di Intervento
Area non oggetto di intervento

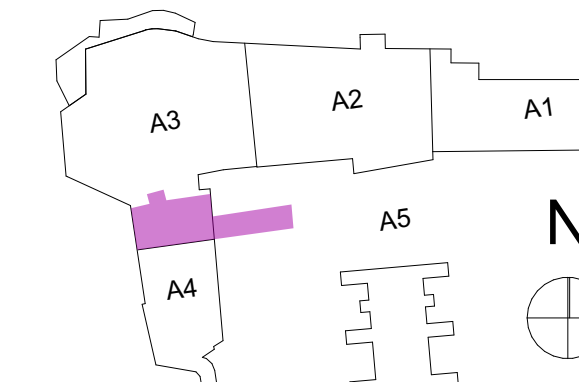

Revisione

Rev.	Descr.	data	disegn.	control.	approv.
1			APR	LC	
2					
3					
4					
5					

LEV | Arch

Le basi sono aggiornate con i seguenti documenti ricevuti :
Progetto strutture agg. 27/09/24
Progetto ID agg. 24/06/25
Progetto MEP agg. 13/06/24
Modifiche Cliente 03/2025



TENDER Functional Area

Progetto	Cervo Tennis Club
Comune	Arzachena
Sito	Via Porto Vecchio, 4 Porto Cervo (OT)
Cognome	Arzachena
Progetto	Pianta Piano Interrato_Locale Tecnico_Finish Floor
Scale	1:50, 1:100
No. Disegni	CTC_COS_AR_PJ_106_A3_FF
data	24/11/2025

Progetto	Cervo Tennis Club
Comune	Arzachena
Sito	Via Porto Vecchio, 4 Porto Cervo (OT)
Cognome	Arzachena
Progetto	Pianta Piano Interrato_Locale Tecnico_Finish Floor
Scale	1:50, 1:100
No. Disegni	CTC_COS_AR_PJ_106_A3_FF
data	24/11/2025