




LEGENDA Pianta Controsoffitti:	
Per ciascun tipo di soffitto vedi CTC_COS_AR_PJ_803 Book Controsoffitti	
	Controsoffitto CS01 ambienti asciutti / dry rooms
	Controsoffitto CS02 ambienti umidi / wet rooms
	Soffitto PL02 FLS protective plaster
	Controsoffitto CS04 decorative corridor ceiling
	Controsoffitto CS06 controsoffitto REI scale
	Controsoffitto CS07 Controsoffitto Locali Tecnici e BOH
	Soffitto PL03S (o INT05) intonaco esterno External plaster ceiling
	Esistente
	Griglia di ripresa areazione, vedi data sheet IR 13
	Botola standard 1
	Tende
	Illuminazione a soffitto
	Illuminazione led nella veletta
NB.1 For all the existing slabs please consider: - shoving of all walls demolitions traces and new pipe/ electrical connections; NB.1 Per tutti i soffitti esistenti considerare la rasatura di tutte le tracce di demolizione dei muri, realizzazione di impianti; NB.2 Su solaio esistente, ove non prevista controsoffittatura, deve essere verificata la presenza di intonacatura sp. Minimo 2 cm. Prevedere eventuali integrazioni e ripristino puntuale delle parti ammalorate; NB.2 On existing ceiling, where no false ceiling is foreseen, the presence of plastering must be checked, minimum thickness 2 cm. Any additions and punctual restoration of damaged parts must be provided for;	

LEGENDA Generale / LEGEND General	
Please note these codes refer to GR = Guestroom area / PA= Public datasheet area / BOH= Boh and Landscape area	
	Muro esistente
	Muro nuova costruzione
	Struttura
	Cavedio
	Dimensione
	Dim. serramento - passaggio netto
	Percentuale pendenza
	Asse strutturale
	Uscita di sicurezza
	Rif al dettaglio
	Rif alzato
	Rif sezione
	Livello di pavimento rustico, pianta
	Livello di pavimento finito, pianta
	Livello di pavimento finito, alzato
	Livello di pavimento rustico, alzato
	Livello di soffitto finito, alzato
	Livello di soffitto rustico, alzato
Room name On: set. name Room type A: Area H: Alluvial/Hwy	
	Serramento prestazioni VVFF
	Door Access Control
	Rotazione 360°
	Rotazione 180°
	Rotazione 90°
	Piletta di scarico
	Botola ermetica a pavimento
	Entrata sign to be counted in sleep area
	Compartiment with smoke and heat disposal system
	R/REI 30 compartement
	R/REI 60 compartement
	Door Family rooms
	Filter with smoke extr. system
	R/REI 90 compartement
	R/REI 120 compartement

NOTA:
Per specifiche e dettagli corpi di illuminazione si prega di fare riferimento alle tavole e documenti dedicati del Progetto Illuminotecnico redatto dai Consulenti:

- aree di servizio : vedi tavole BRE
- aree FOH -pubbliche: vedi tavole VOLTAIRE

	Area di Intervento
	Area non oggetto di intervento

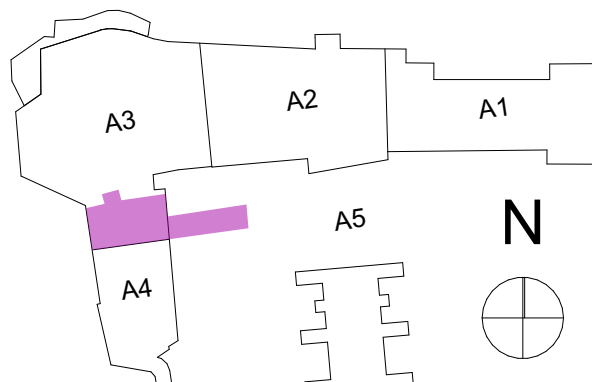

Revisione		design	control	approved
no.	data	APR	LC	LC

LEV | Arch

Via C. Battistini, 28 - 20123 Milano tel. +39 02 23021211 - info@lev-arch.it - www.lev-arch.it

Proprietà SmeraldaHolding Smeralda Holding Srl Casa 1 Ginostro 1/a, 07021, Porto Cervo (OT)	Project Management CUSHMAN & WAKEFIELD Cushman & Wakefield Via Filippo Turati, 16/18 - 20121, Milano Arch. Benedetta Abbottini Arch. Gianluca Di Cristoforo	Architect LEV Arch LEV arch srl Via Boccaforte 29 20123 Milano Arch. Luca Colombo	Local Architect - Structural Engineer Studio Ingegneria Cannas Via Giorgio - Geodity torre 3, 07026, Olbia (SS) Ing. Danilo Cannas	Fire - Acoustic Consultant Maurizio Lodi s.r.l. Corso Teletto, 107/a - 10149, Torino Arch. Emanuela Picotelli Ordine Architetti di Torino n. TOD4836A01207	System Engineer BRE engineering s.r.l. Via Benozzi, 6 - 20122, Milano Ing. Antonio Abramo Rozzo Rognini Ordine Ingegneri di Milano n. 24643	Interior Designer Akilar POD 11A - Rue de Reims, - 75013 Paris - France Arch. Laurene Hugel Arch. Jean Luc Odeur
Le basi del disegno derivano dai seguenti documenti: Tennis club drawings starting points are Base grafica degli esterni: Rilievo del 2004; Exterior drawings: 2004 Survey; Base grafica dell'edificio: Stato di Fatto Ing. Cannas del 17/07/2023; Building drawings: 17/07/2023 As Built from Ing. Cannas; Base grafica di quote e info interne all'edificio: Sanatoria Ing. Cannas del 23/07/2022 e rilievo 09/2023 Interior and exterior levels: 23/07/2022 amnesty from Ing. Cannas + 09/2023 survey NB. Le quote di livello del rilievo 2004 (xxx) differiscono dalle ultime del rilievo 2023 (xxx) di circa 1, 30mt Levels from 2004 survey (xxx) and the last from 2023 survey (xxx) differs by 1, 30mt						
Terms and conditions The signature of every drawing stands for the full acceptance of the included data. In case the client does not sign the drawings by the date requested by our studio every data included will be considered accepted. All data, graphics and description are referring exclusively to the aesthetic part of the project and never to executive part. The measures, the executive project, the technical realisation and engineering of project achieved by third parties have to be presented to our studio for approval. Otherwise our studio will bear no responsibility for the modifications achieved during the execution and the variations in relation to the original project.						

Le basi sono aggiornate con i seguenti documenti ricevuti :
Progetto strutture agg. 27/09/24
Progetto ID agg. 24/06/25
Progetto MEP agg. 13/06/24
Modifiche Cliente 03/2025



Progetto Cervo Tennis Club Comune Arzachena Sito Via Porto Vecchio, 4 Porto Cervo 07021	Cigneto Pianta Piano Interrato_Locale Tecnico_Reflecting Ceiling Plan Scala 1:50; 1:100 No. Disegno CTC_COS_AR_PJ_106_A3_RC P	digital file name CTC_COS_AR_PJ_106_A3_RCP.dwg Formato A1 Data 24/11/2025
---	--	--