


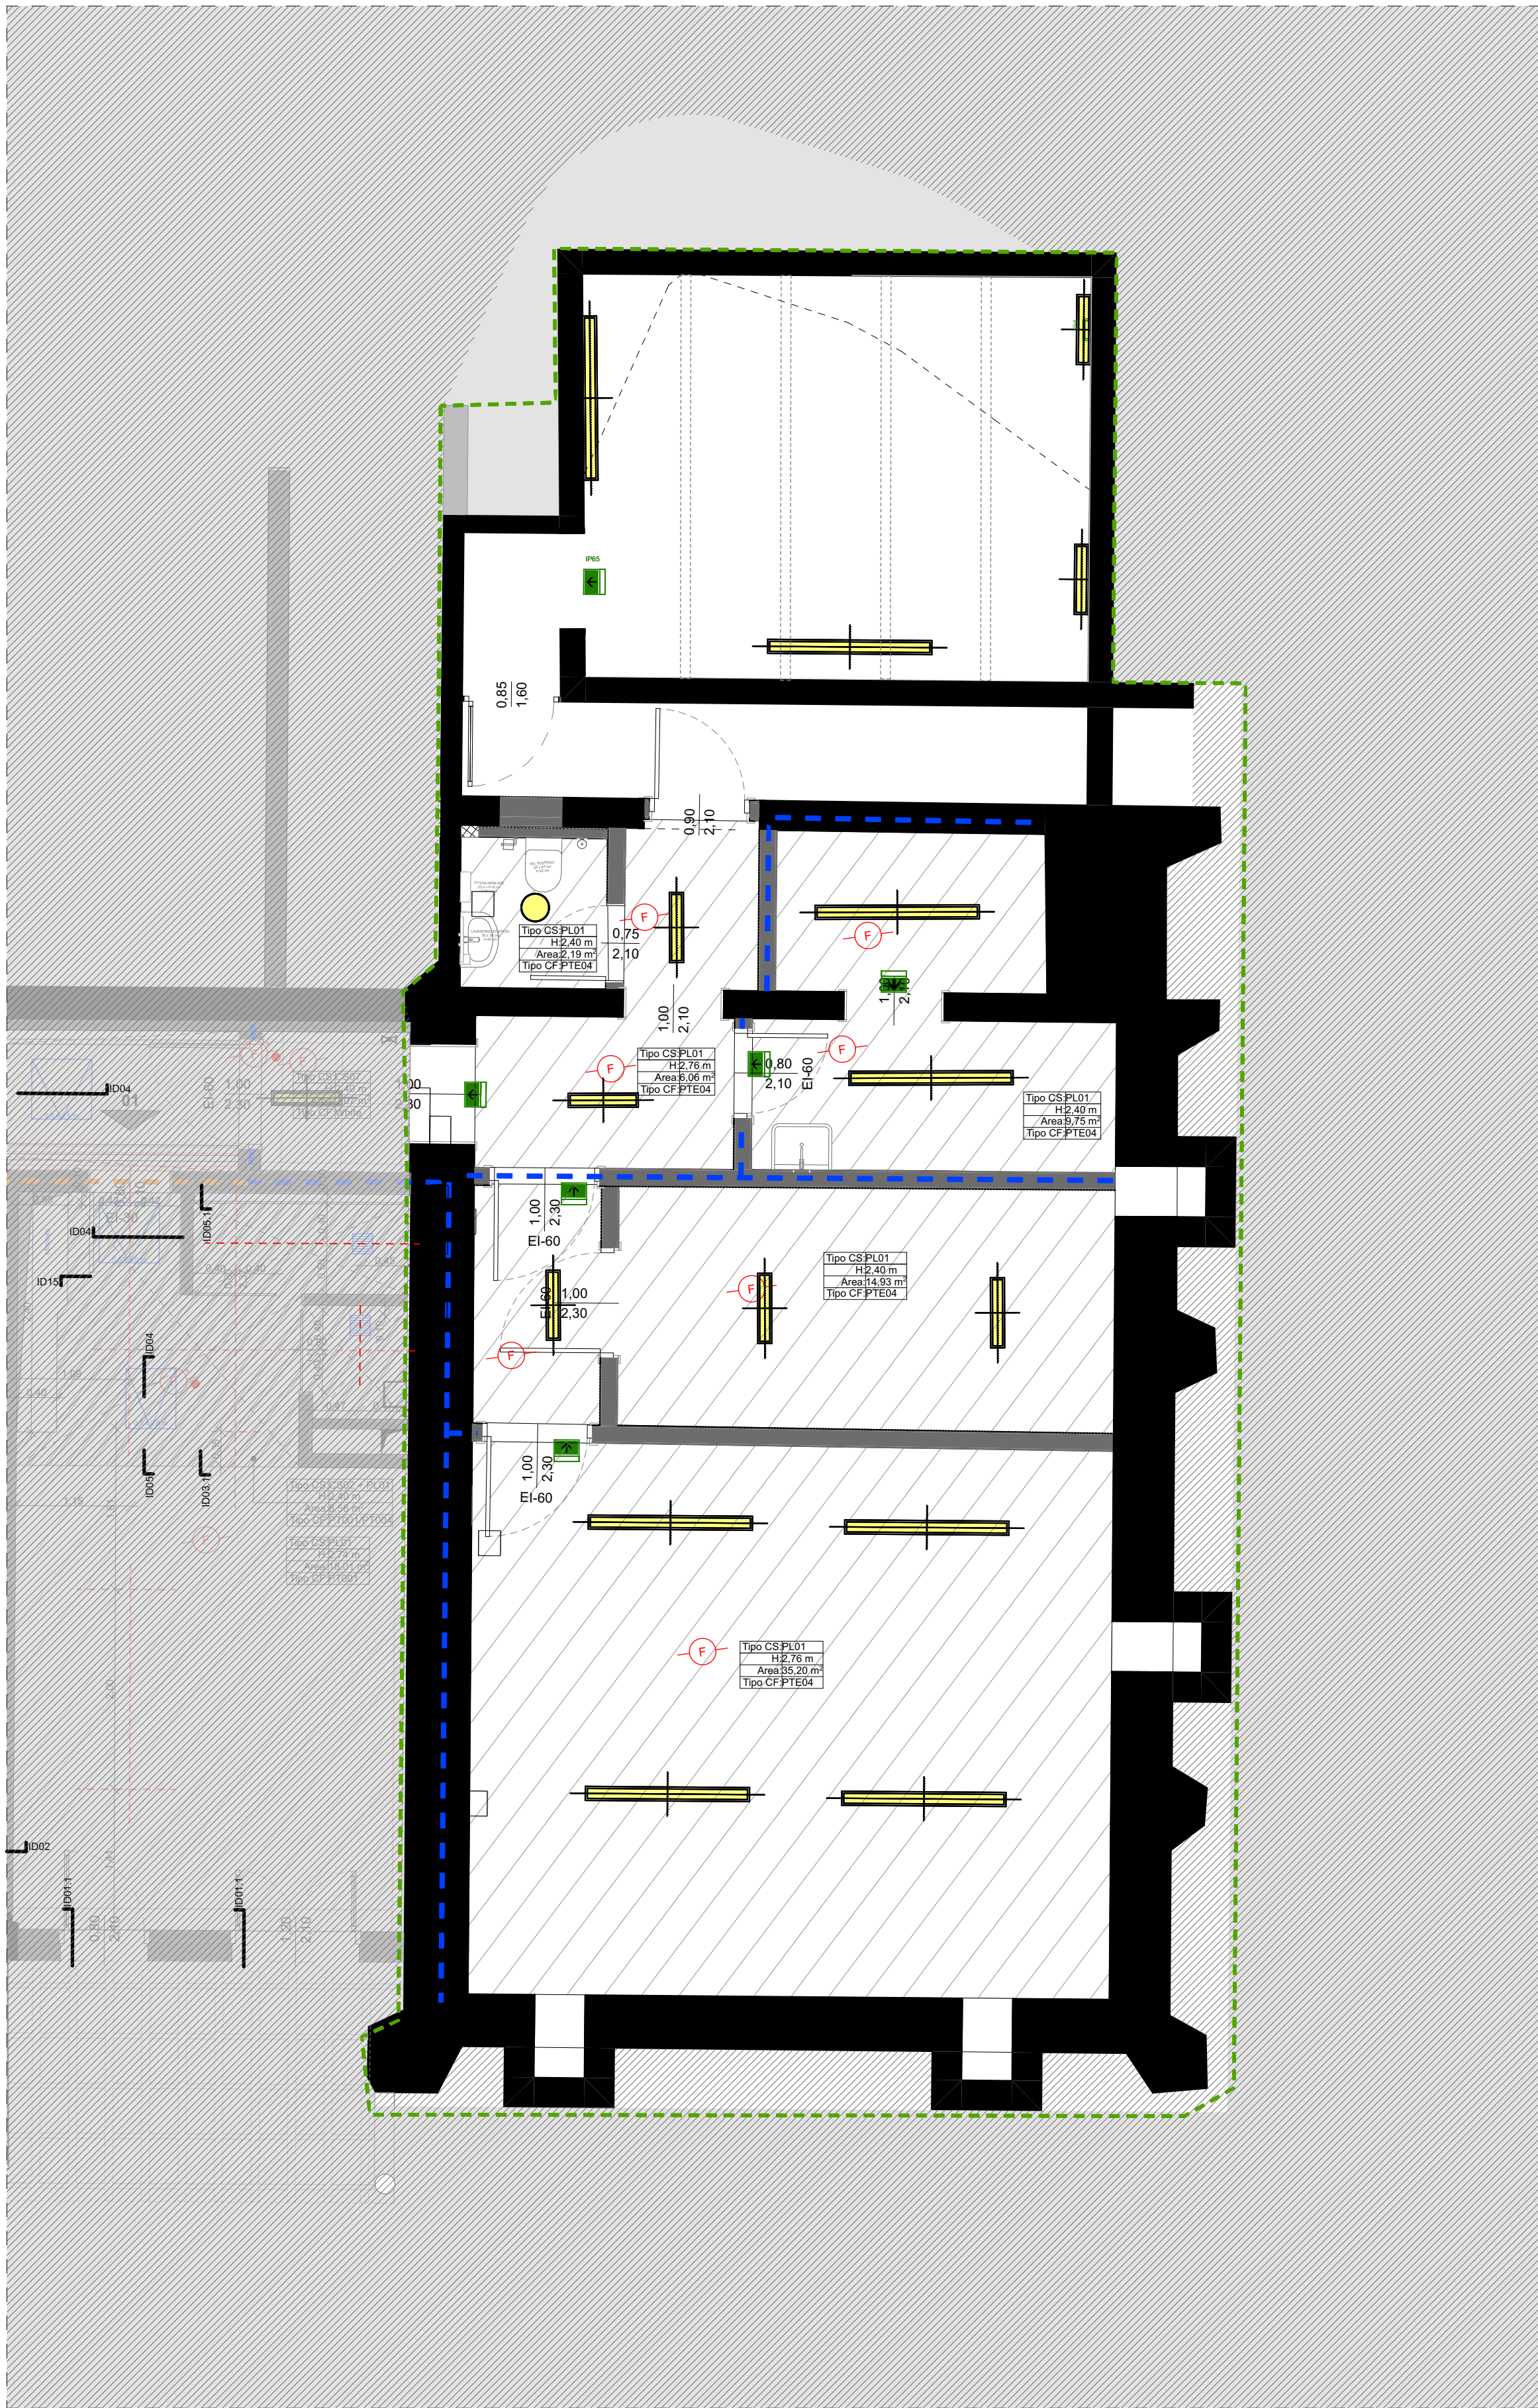

LEGENDA Pianta Controsoffitti:
Per ciascun tipo di soffitto vedi CTC_COS_AR_PJ_803 Book Controsoffitti

- Controsoffitto CS01 ambienti asciutti / dry rooms
- Controsoffitto CS02 ambienti umidi / wet rooms
- Soffitto PL02 FLS protective plaster
- Controsoffitto CS04 decorative corridor ceiling
- Controsoffitto CS06 controsoffitto REI scale
- Controsoffitto CS07 Controsoffitto Locali Tecnici e BOH
- Soffitto PL03S (o INT05) intonaco esterno External plaster ceiling
- Esistente
- Griglia di ripresa areazione, vedi data sheet IR 13
- Botola standard 1
- Tende
- Illuminazione a soffitto
- Illuminazione led nella vettura

NB.1 For all the existing slabs please consider:
- shaving of all walls demolitions traces and new pipe/ electrical connections;
NB.1 Per tutti i soffitti esistenti considerare la rasatura di tutte le tracce di demolizione dei muri, realizzazione di impianti;
NB.2 Su solaio esistente, ove non prevista controsoffittatura, deve essere verificata la presenza di intonacatura sp. Minimo 2 cm.
Prevedere eventuali integrazioni e ripristino puntuale delle parti ammalorate;
NB.2 On existing ceiling, where no false ceiling is foreseen, the presence of plastering must be checked, minimum thickness 2 cm.
Any additions and punctual restoration of damaged parts must be provided for;

LEGENDA Generale / LEGEND General
Please note these codes refer to GR = Guestroom area / PA= Public datasheet area / BOH= Boh and Landscape area

- Muro esistente
- Muro nuova costruzione
- Struttura
- Cavedio
- Dimensione
- Dim. serramento - passaggio netto
- Percentuale pendenza
- Asse strutturale
- Uscita di sicurezza
- Rif al dettaglio
- Rif alzato
- Rif sezione
- Livello di pavimento rustico, pianta
- Livello di pavimento finito, pianta
- Livello di pavimento finito, alzato
- Livello di pavimento rustico, alzato
- Livello di soffitto finito, alzato
- Livello di soffitto rustico, alzato



Room name
Old apt. name
Room type
A: Area
H: Height/Height

RELEV-54
XX
Door Access Control
Rotazione 360°
Rotazione 180°
Rotazione 90°
Piletta di scarico
Botola ermetica a pavimento

Entrance room to be courted in sleep
R/REI 30 compartement
Door Family rooms
R/REI 90 compartement


Compartement with smoke and heat disposal system
R/REI 60 compartement
Filter with smoke extr- system
R/REI 120 compartement

NOTA:
Per specifiche e dettagli corpi di illuminazione si prega di fare riferimento alle tavole e documenti dedicati del Progetto Illuminotecnico redatto dal Consulenti:
- aree di servizio : vedi tavole BRE
- aree FOH -pubbliche: vedi tavole VOLTAIRE

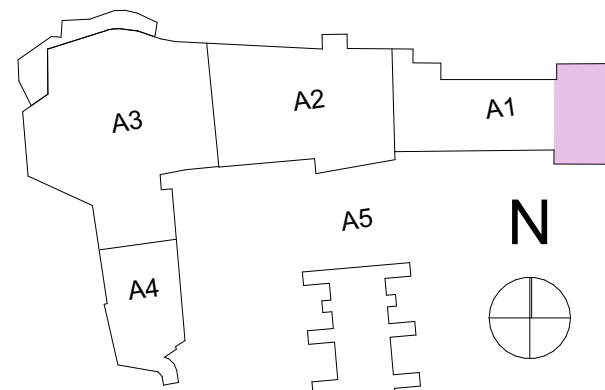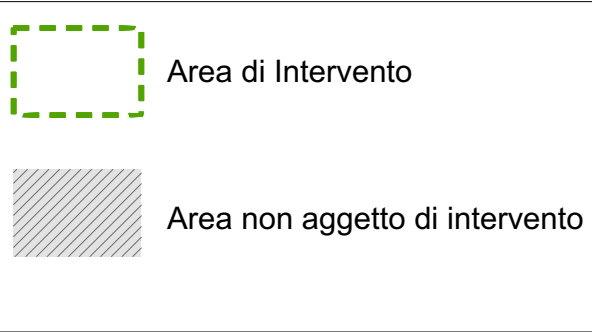

Revisione	data	design	control	approved
A	24/11/25	Tender - Revisione A	APR	LC

Le basi sono aggiornate con i seguenti documenti ricevuti :
Progetto strutture agg. 27/09/24
Progetto ID agg. 24/06/25
Progetto MEP agg. 13/06/24
Modifiche Cliente 03/2025

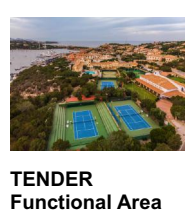

Progetto
Cervo Tennis Club
Comune
Arzachena
Sito
Via Porto Vecchio, 4
Porto Cervo 07021

Coperto
Pianta Piano
Terra BOH Reflecting Ceiling Plan
Scale
1:50, 1:100
No. Disegni
CTC_COS_AR_PJ_205_A1_RC
P

digital file name
CTC_COS_AR_PJ_205_A1_PCP_Ang
Formato
A1
Data
24/11/2025