


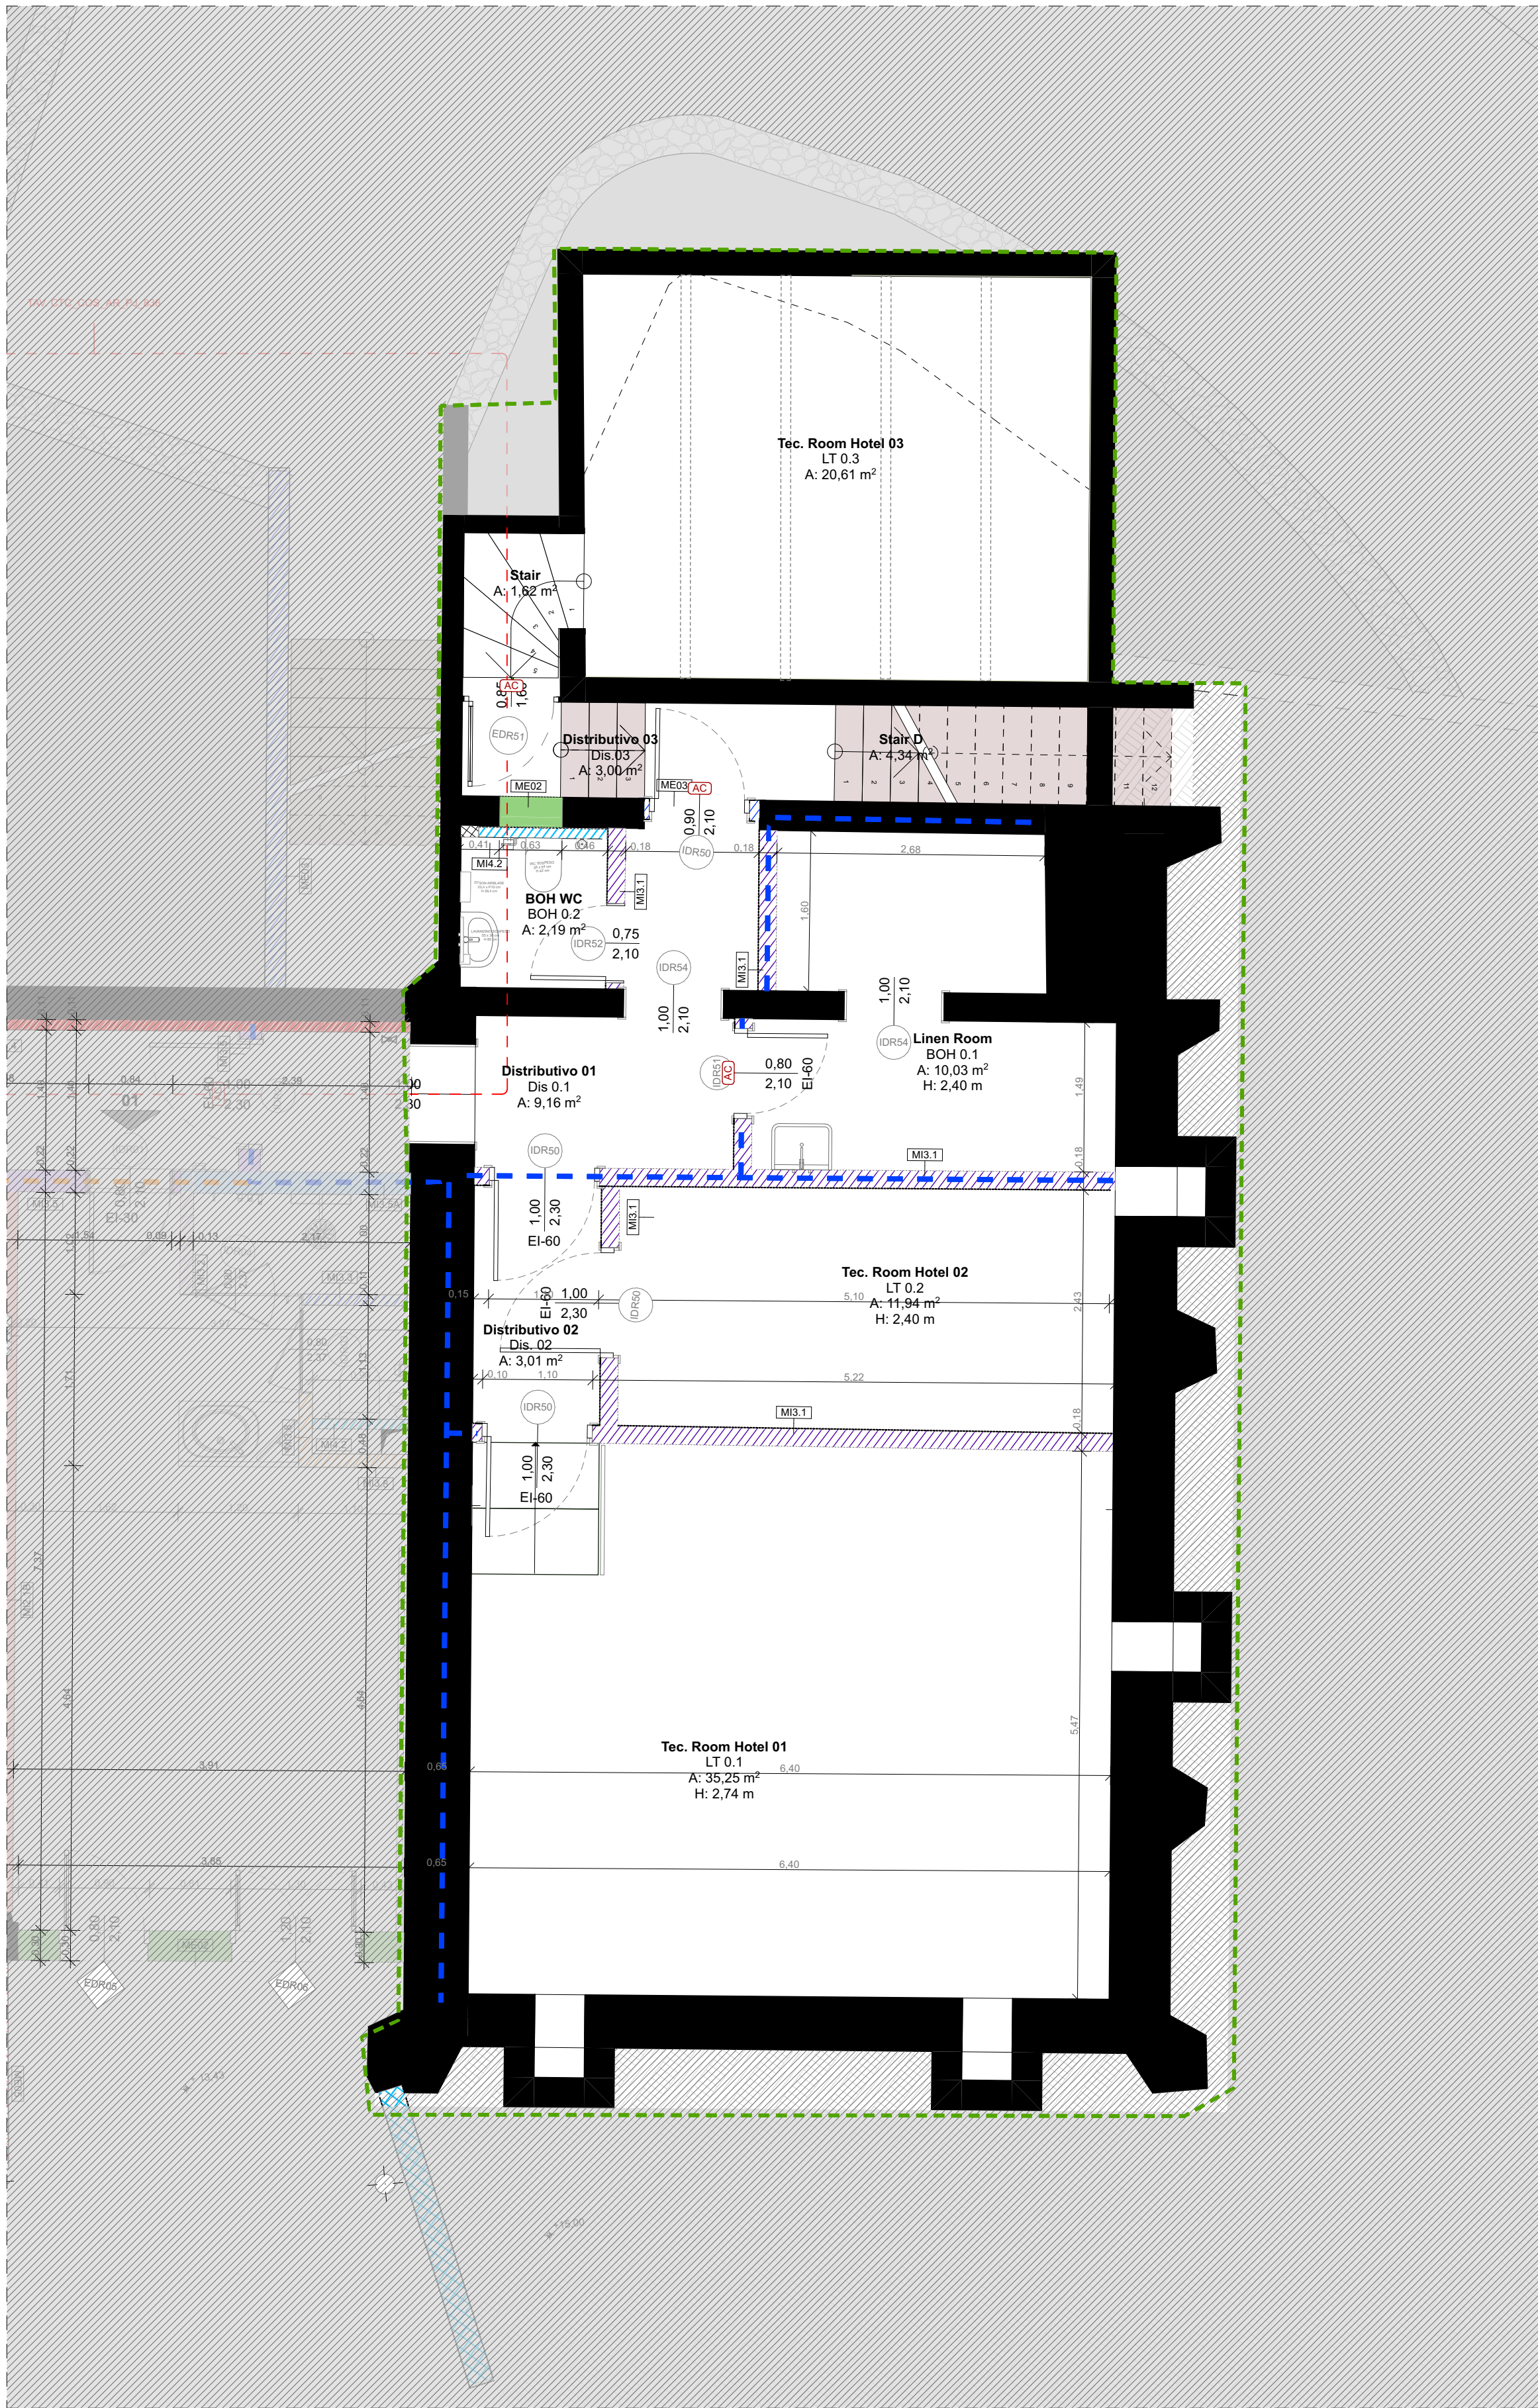

LEGENDA Tipologia Pareti

Per ciascun tipo di parete vedi CTC_COS_AR_PJ_806
Abaco Mur
Le misure riportate nel disegno si riferiscono alle misure
finito delle pareti.

- [MT1] Parete in poroton sp 15 cm
- [MT2] Controparete autoportante in poroton
- [M2.1B] Doppia partizione multistrato camera - camera
- [M2.1C] Doppia partizione multistrato camera - camera
- [M3.1] Partizione interna in CLS alleggerito sp 15 cm
- [M3.2] Partizione interna in CLS alleggerito sp 10 cm
- [M3.3] Partizione interna in CLS alleggerito sp 8 cm
- [M3.4] Partizione interna in CLS alleggerito sp 8 cm
- [M3.5] Doppia partizione multistrato camera-corridoio
- [M3.5A] Doppia partizione multistrato camera-corridoio
- [M3.5B] Doppia partizione multistrato camera-corridoio
- [M3.6] Partizione in CLS alleggerito sp 10 cm
- [M3.7] Partizione in CLS alleggerito sp 15 cm
- [M3.8] Partizione in CLS alleggerito sp 10 cm
- [M3.9] Partizione in CLS alleggerito sp 20 cm
- [M4.1] Partizione in CLS alleggerito sp 10 cm
- [M4.2] Controparete scarico wc
- [M4.3] Controparete isolamento termico sp.8cm
- [M4.4] Muratura esterna in forati 30 cm
- [M4.5] Muratura esterna in c.a. e muro in pietra
- [M4.6] Muratura esterna in c.a. e muro in pietra
- [M4.7] Muratura esterna multistrato in forati
- [M4.8] Muratura esterna multistrato
- [M4.9] Muratura esterna in poroton
- [M4.10] Muratura esterna multistrato in forati
- [M4.11] Muratura esterna in forati
- [M4.12] Muratura esterna in blocchi
- [M4.13] Muratura esterna strutturale
- [M4.14] Muratura esterna strutturale
- [M4.15] Muratura esterna strutturale
- [M4.16] Muratura esterna strutturale
- [M4.17] Muretti fioriere attorno alla piscina
- [M4.18] Muratura esterna di contenimento
- [M4.19] Muratura esterna strutturale piscina
- [M4.20] Muratura esterna piscina
- [M4.21] Muratura esterna strutturale piscina


LEGENDA Generale / LEGEND General

Please note these codes refer to GR = Guestroom area /
PA= Public datasheet area / BOH= Boh and Landscape area

- Muro esistente
- Muro nuova costruzione
- Struttura
- Cavedio
- Dimensione
- Dim. serramento - passaggio netto
- Percentuale pendenza
- Asse strutturale
- Uscita di sicurezza
- Rif al dettaglio
- Rif alzato
- Rif sezione
- Livello di pavimento rustico, pianta
- Livello di pavimento finito, pianta
- Livello di pavimento finito, alzato
- Livello di pavimento rustico, alzato
- Livello di soffitto finito, alzato
- Livello di soffitto rustico, alzato
- Room name
- Info camera
- Serramento prestazioni VVFF
- Door Access Control
- Rotazione 360°
- Rotazione 180°
- Rotazione 90°
- Piletta di scarico
- Botola ermetica a pavimento
- Entrance room to be courtied in sleep
- Compartment with smoke and heat disposal system
- R/REI 30 compartment
- R/REI 60 compartment
- Door Family rooms
- Filter with smoke extr- system
- R/REI 90 compartment
- R/REI 120 compartment

Area di Intervento

Area non oggetto di intervento

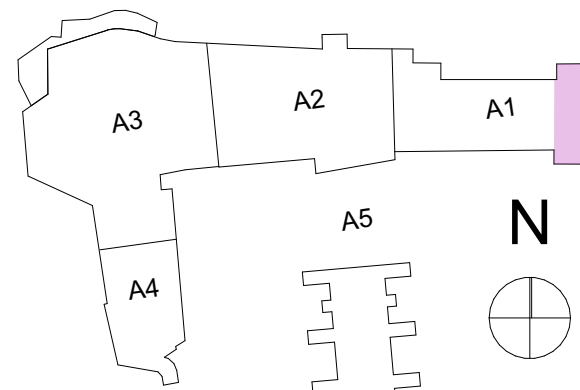

Revisione

Rev.	Descr.	Disegn.	Verif.	Approv.
A	24/11/25	Tender - Revisione A	APR	LC

LEV | Arch

Via C. Battistini, 28 - 20123 Milano - Tel. +39 02 57600111 - info@lev-arch.it - www.lev-arch.it

Proprietà

Smeralda Holding

Smeralda Holding Srl
Casa I Gioiello 1/A,
07021, Porto Cervo (OT)

Project Management

CUSHMAN & WAKEFIELD

Cushman & Wakefield
Via Filippo Turati, 16/18, 20121, Milano

Architect

LEV | Arch

LEV | Arch
Via Boccardo 29 20123 Milano
Arch. Luca Colombo

Local Architect - Structural Engineer

Studio Ingegneria Cannas
Via Giorgio - Geoddy torre 3, 07026, Olbia (SS)
Ing. Danilo Cannas

Fire - Acoustic Consultant

Italmontedda s.r.l.
Corso Telesio, 107/a, 10149, Torino
Arch. Emanuele Picotello
Ordine Architetti di Torino n. TO04836A01207

System Engineer

BRE engineering s.r.l.
Via Barozzi, 6, 20122, Milano
Ing. Antonio Abramo Rozzo Rognini
Ordine Ingegneri di Milano n. 24643

Interior Designer

Akilar POD
11A - Rue de Reims, 75013 Paris - France
Arch. Laurence Hugel
Arch. Jean Luc Dobler

Le basi del disegno derivano dai seguenti documenti: *Tennis club drawings starting points are*
Base grafica degli esterni: Rilievo del 2004; *Exterior drawings: 2004 Survey*;
Base grafica dell'edificio: Stato di Fatto Ing. Cannas del 17/07/2023; *Building drawings: 17/07/2023 As Built from Ing. Cannas*;
Base grafica di quote e info interne all'edificio: Sanatoria Ing. Cannas del 23/07/2022 e rilievo 09/2023
Interior and exterior levels: 23/07/2022 amnesty from Ing. Cannas + 09/2023 survey
NB. Le quote di livello del rilievo 2004 (xxx) differiscono dalle ultime del rilievo 2023 (xxx) di circa 1,30mt
Levels from 2004 survey (xxx) and the last from 2023 survey (xxx) differs by 1,30mt

Le basi sono aggiornate con i
seguenti documenti ricevuti :
Progetto strutture agg. 27/09/24
Progetto ID agg. 24/06/25
Progetto MEP agg. 13/06/24
Modifiche Cliente 03/2025



TENDER Functional Area

Progetto

Cervo Tennis Club

Comune
Arzachena

Sito
Via Porto Vecchio, 4
Porto Cervo (OT)

Coperto

Pianta Piano
Terra_BOH_Setting Out

Scale
1:50; 1:100

Foglio
A1

CTC_COS_AR_PJ_205_A1_SO

digital file name

CTC_COS_AR_PJ_205_A1_SO.dwg

Formato
A1

Data
24/11/2025