

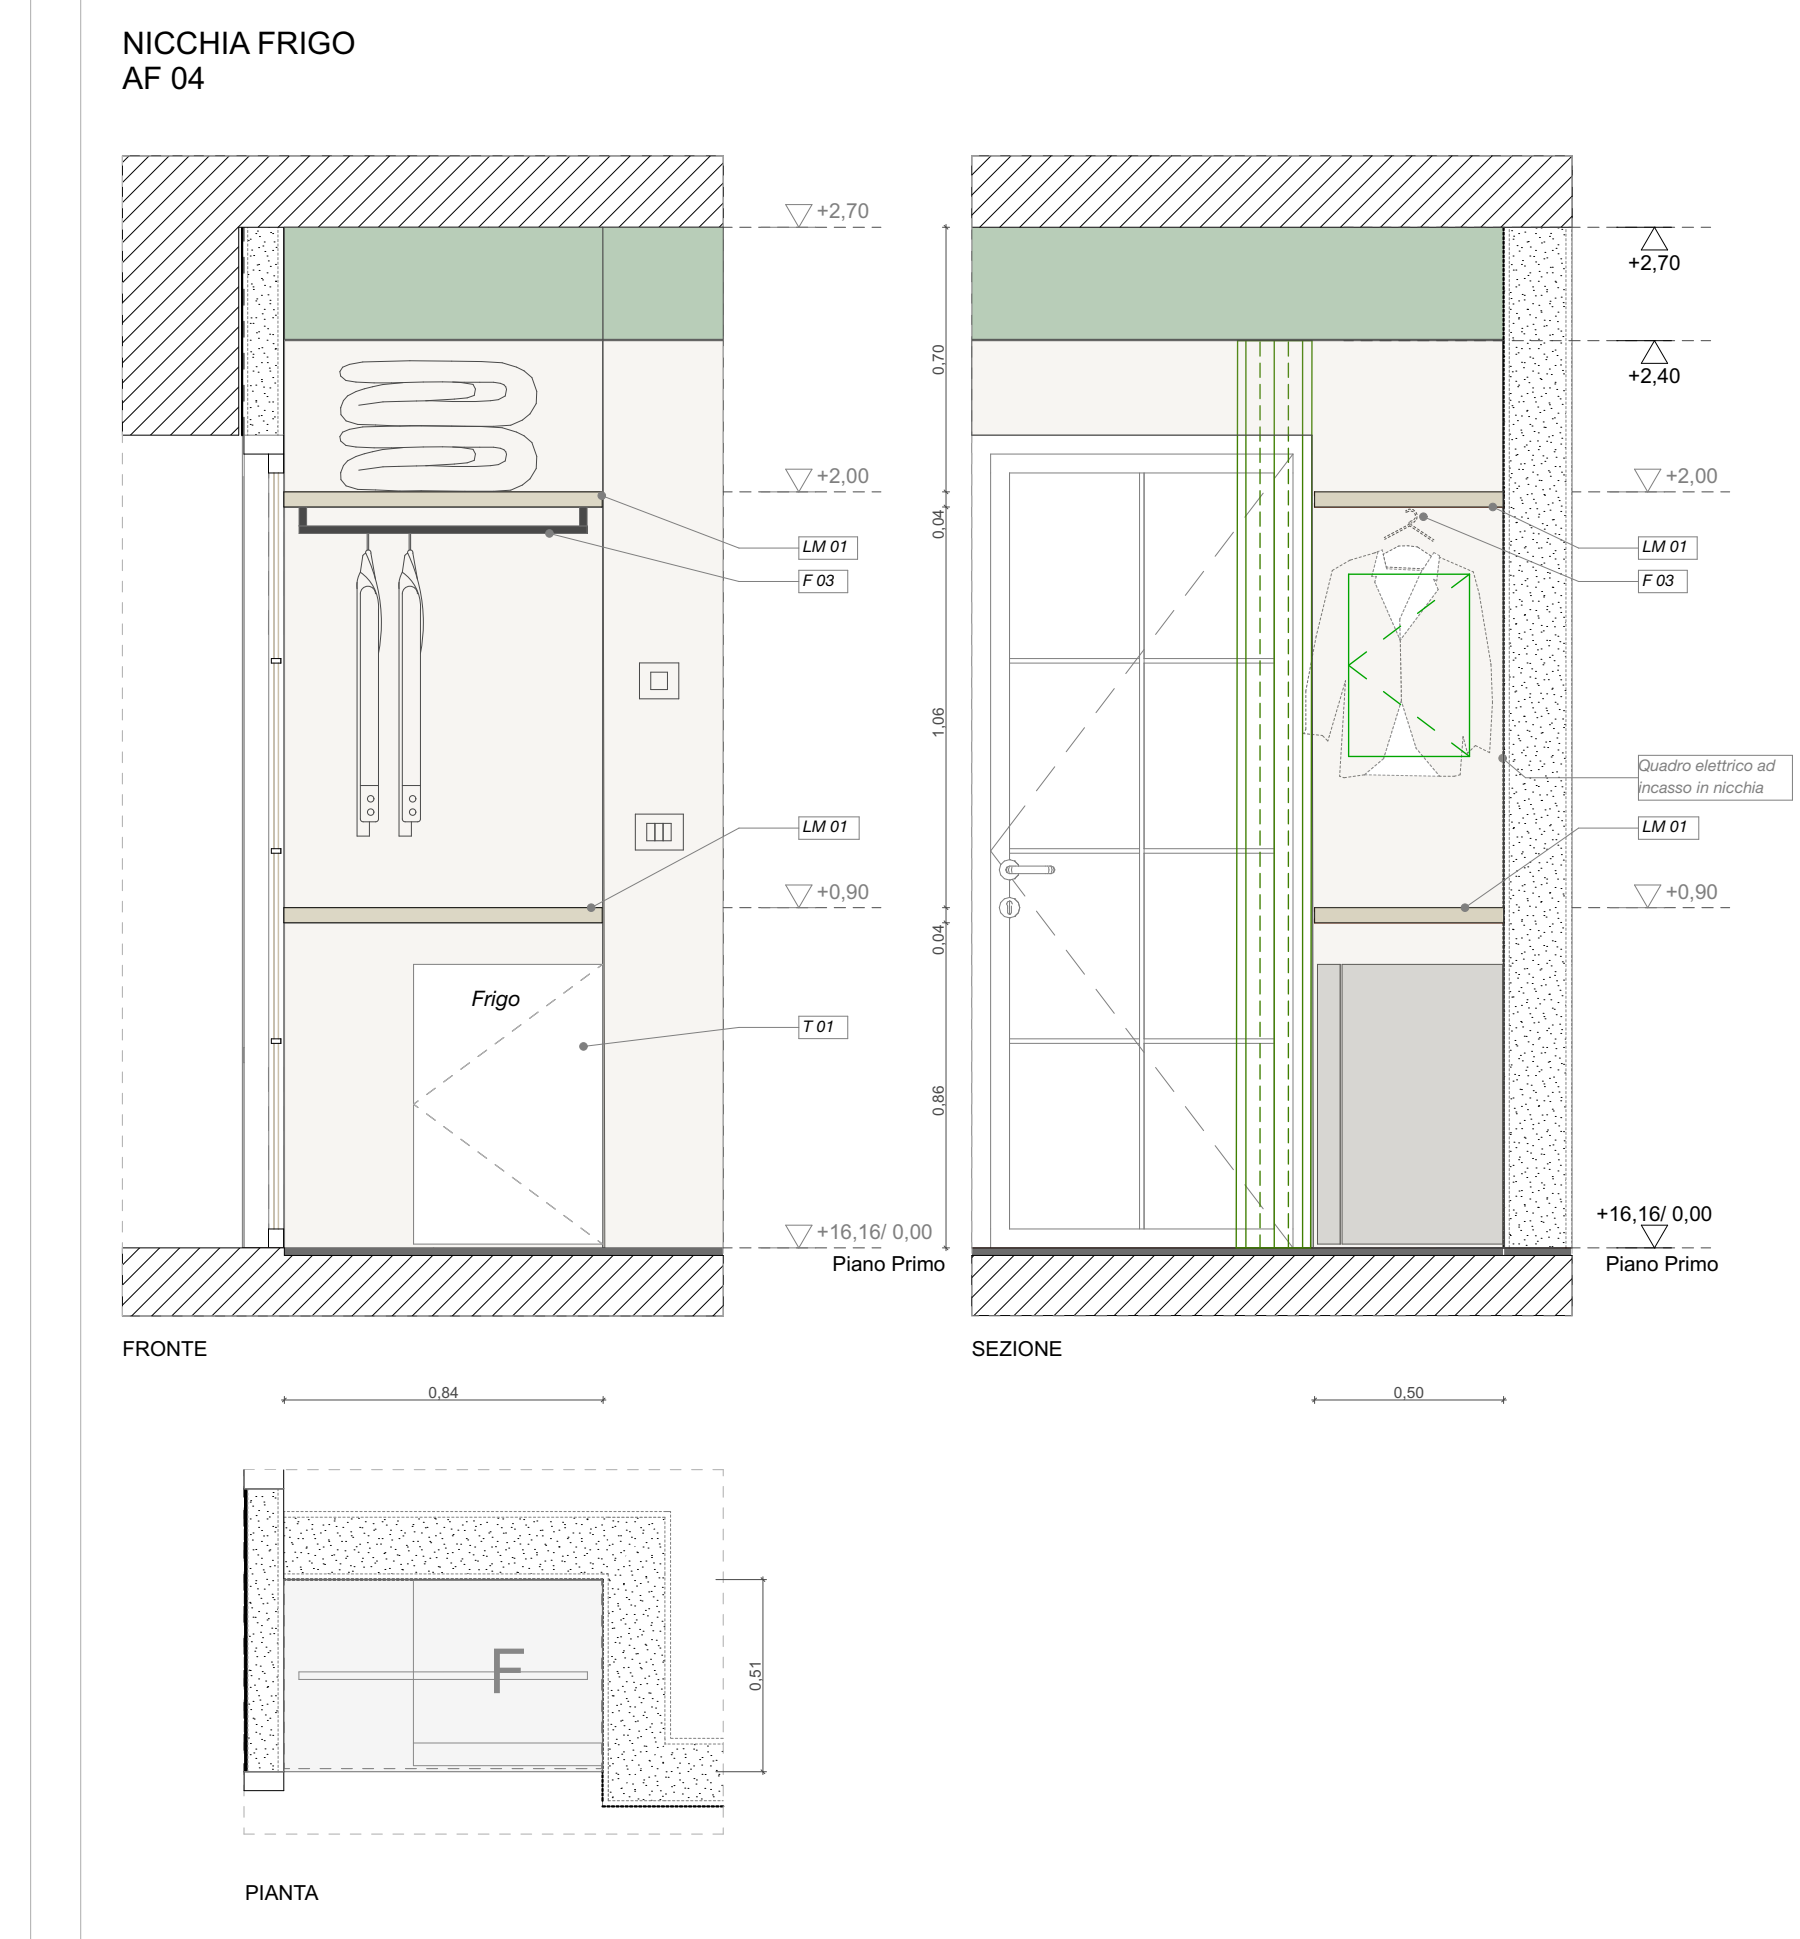
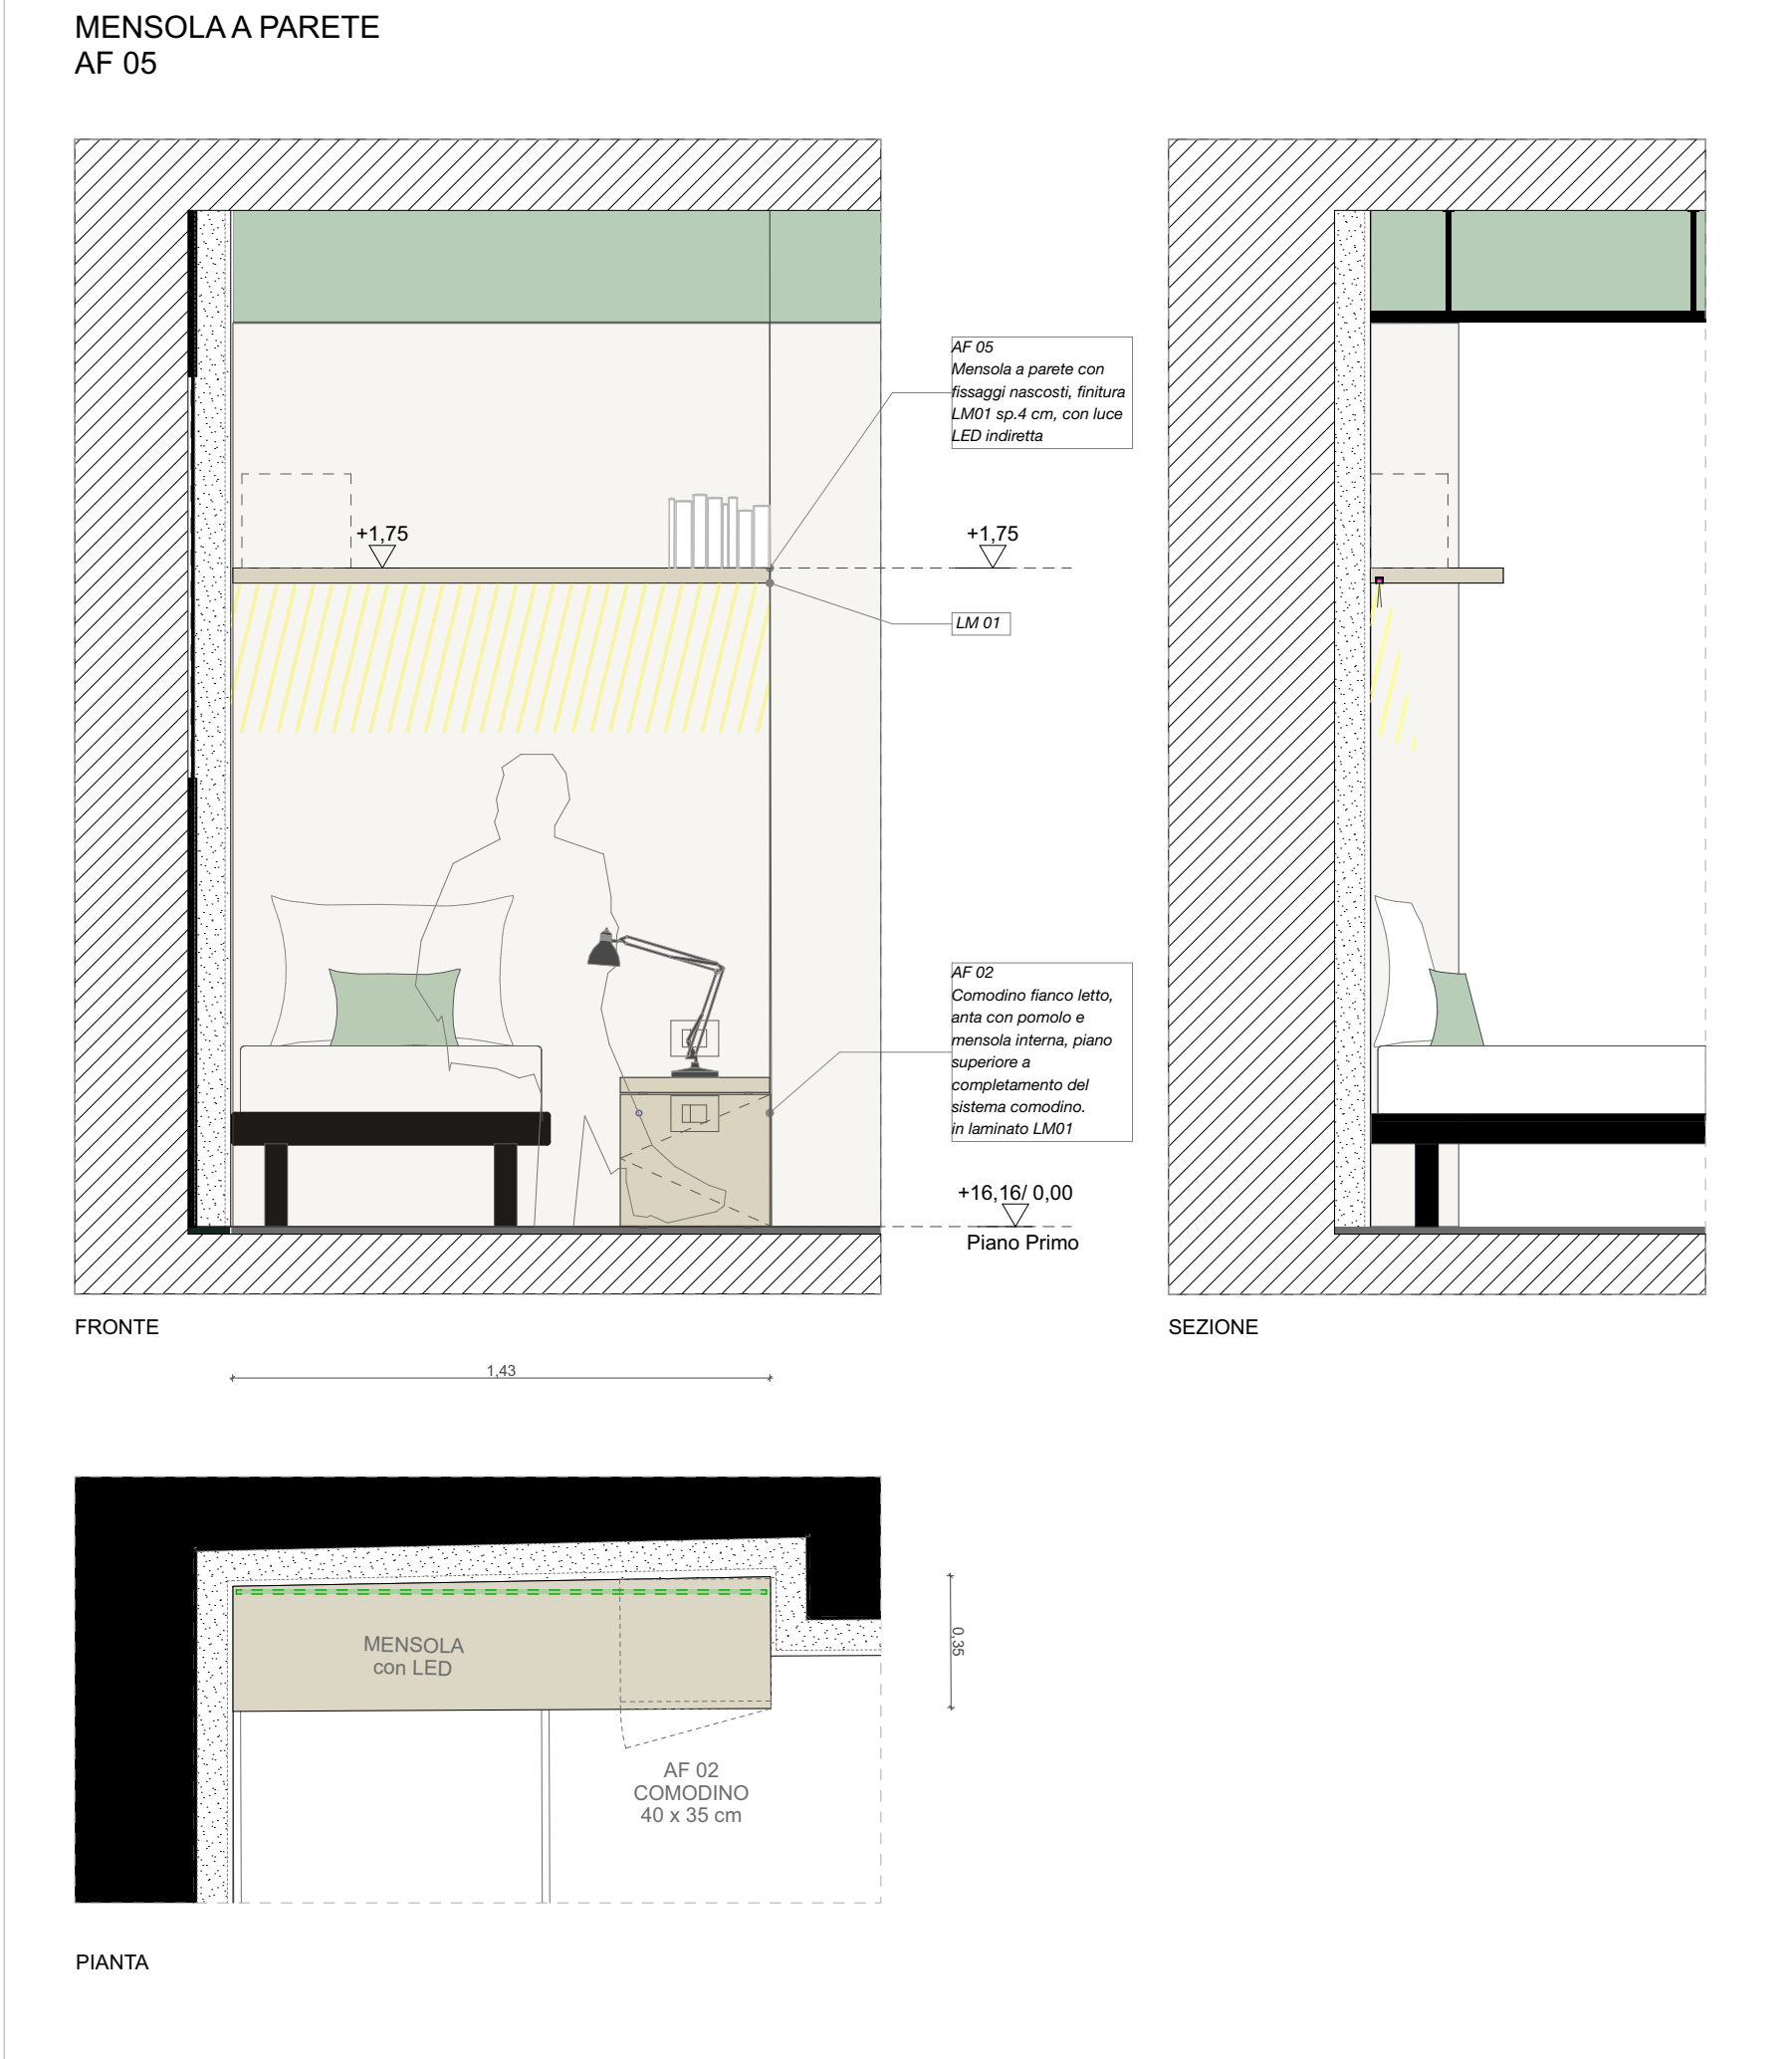
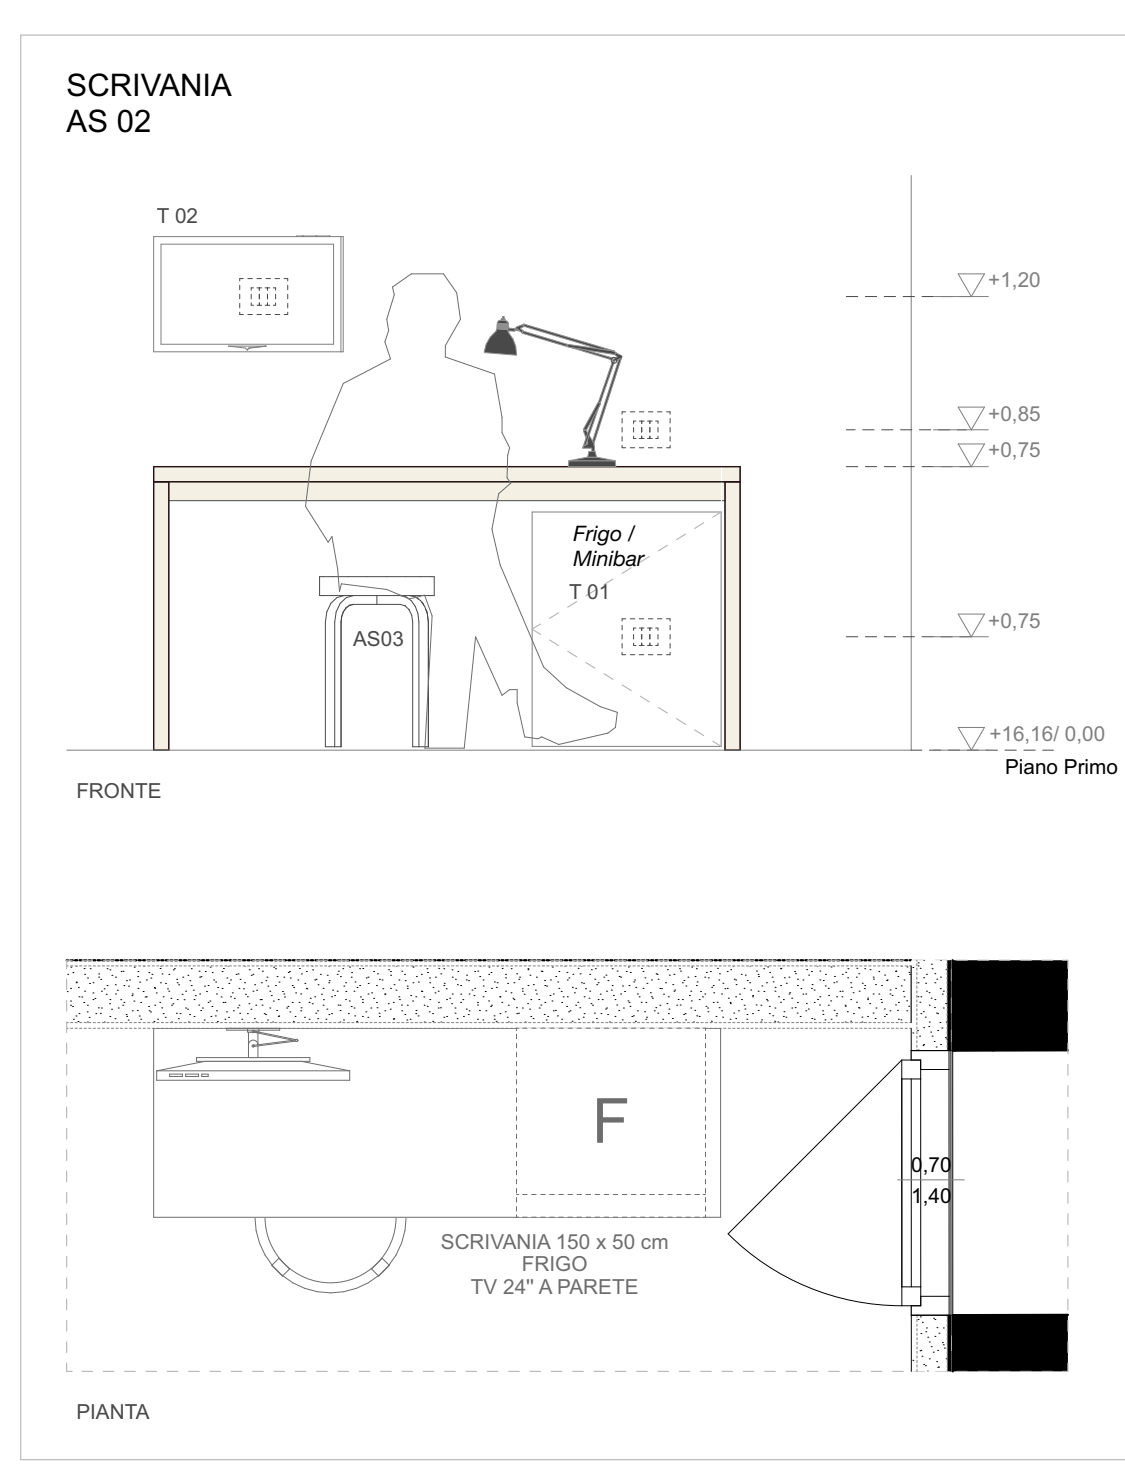
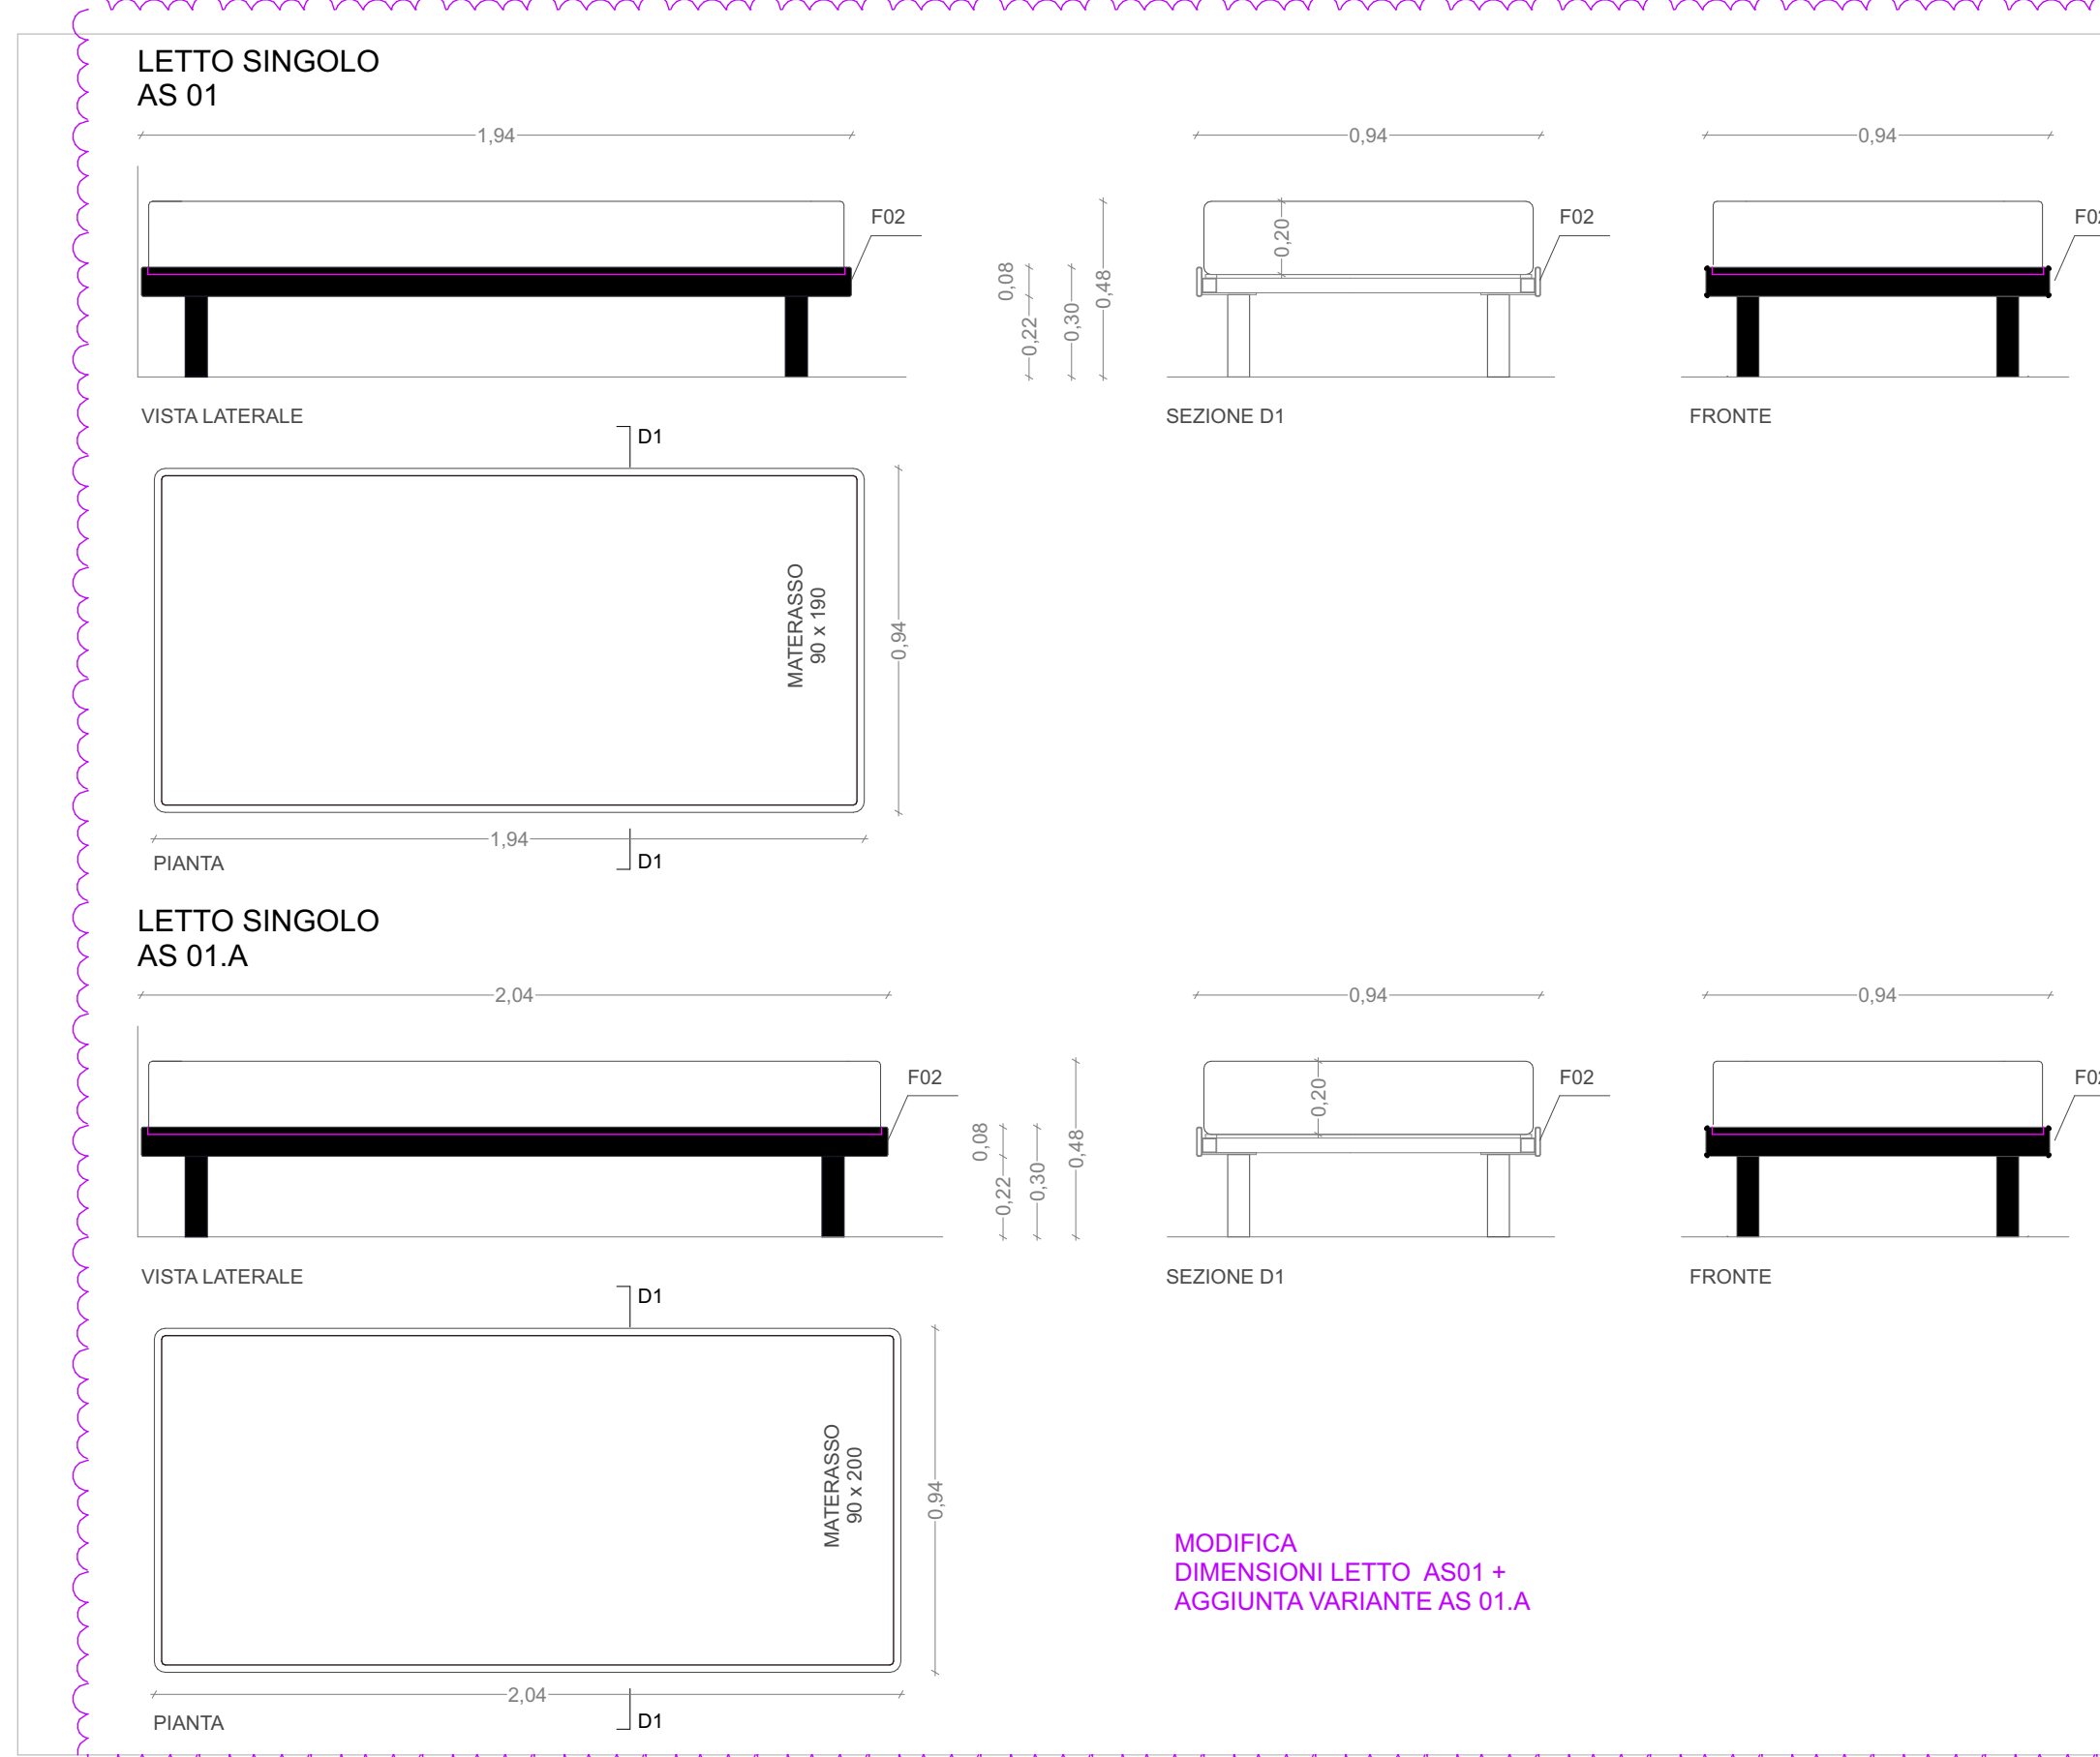
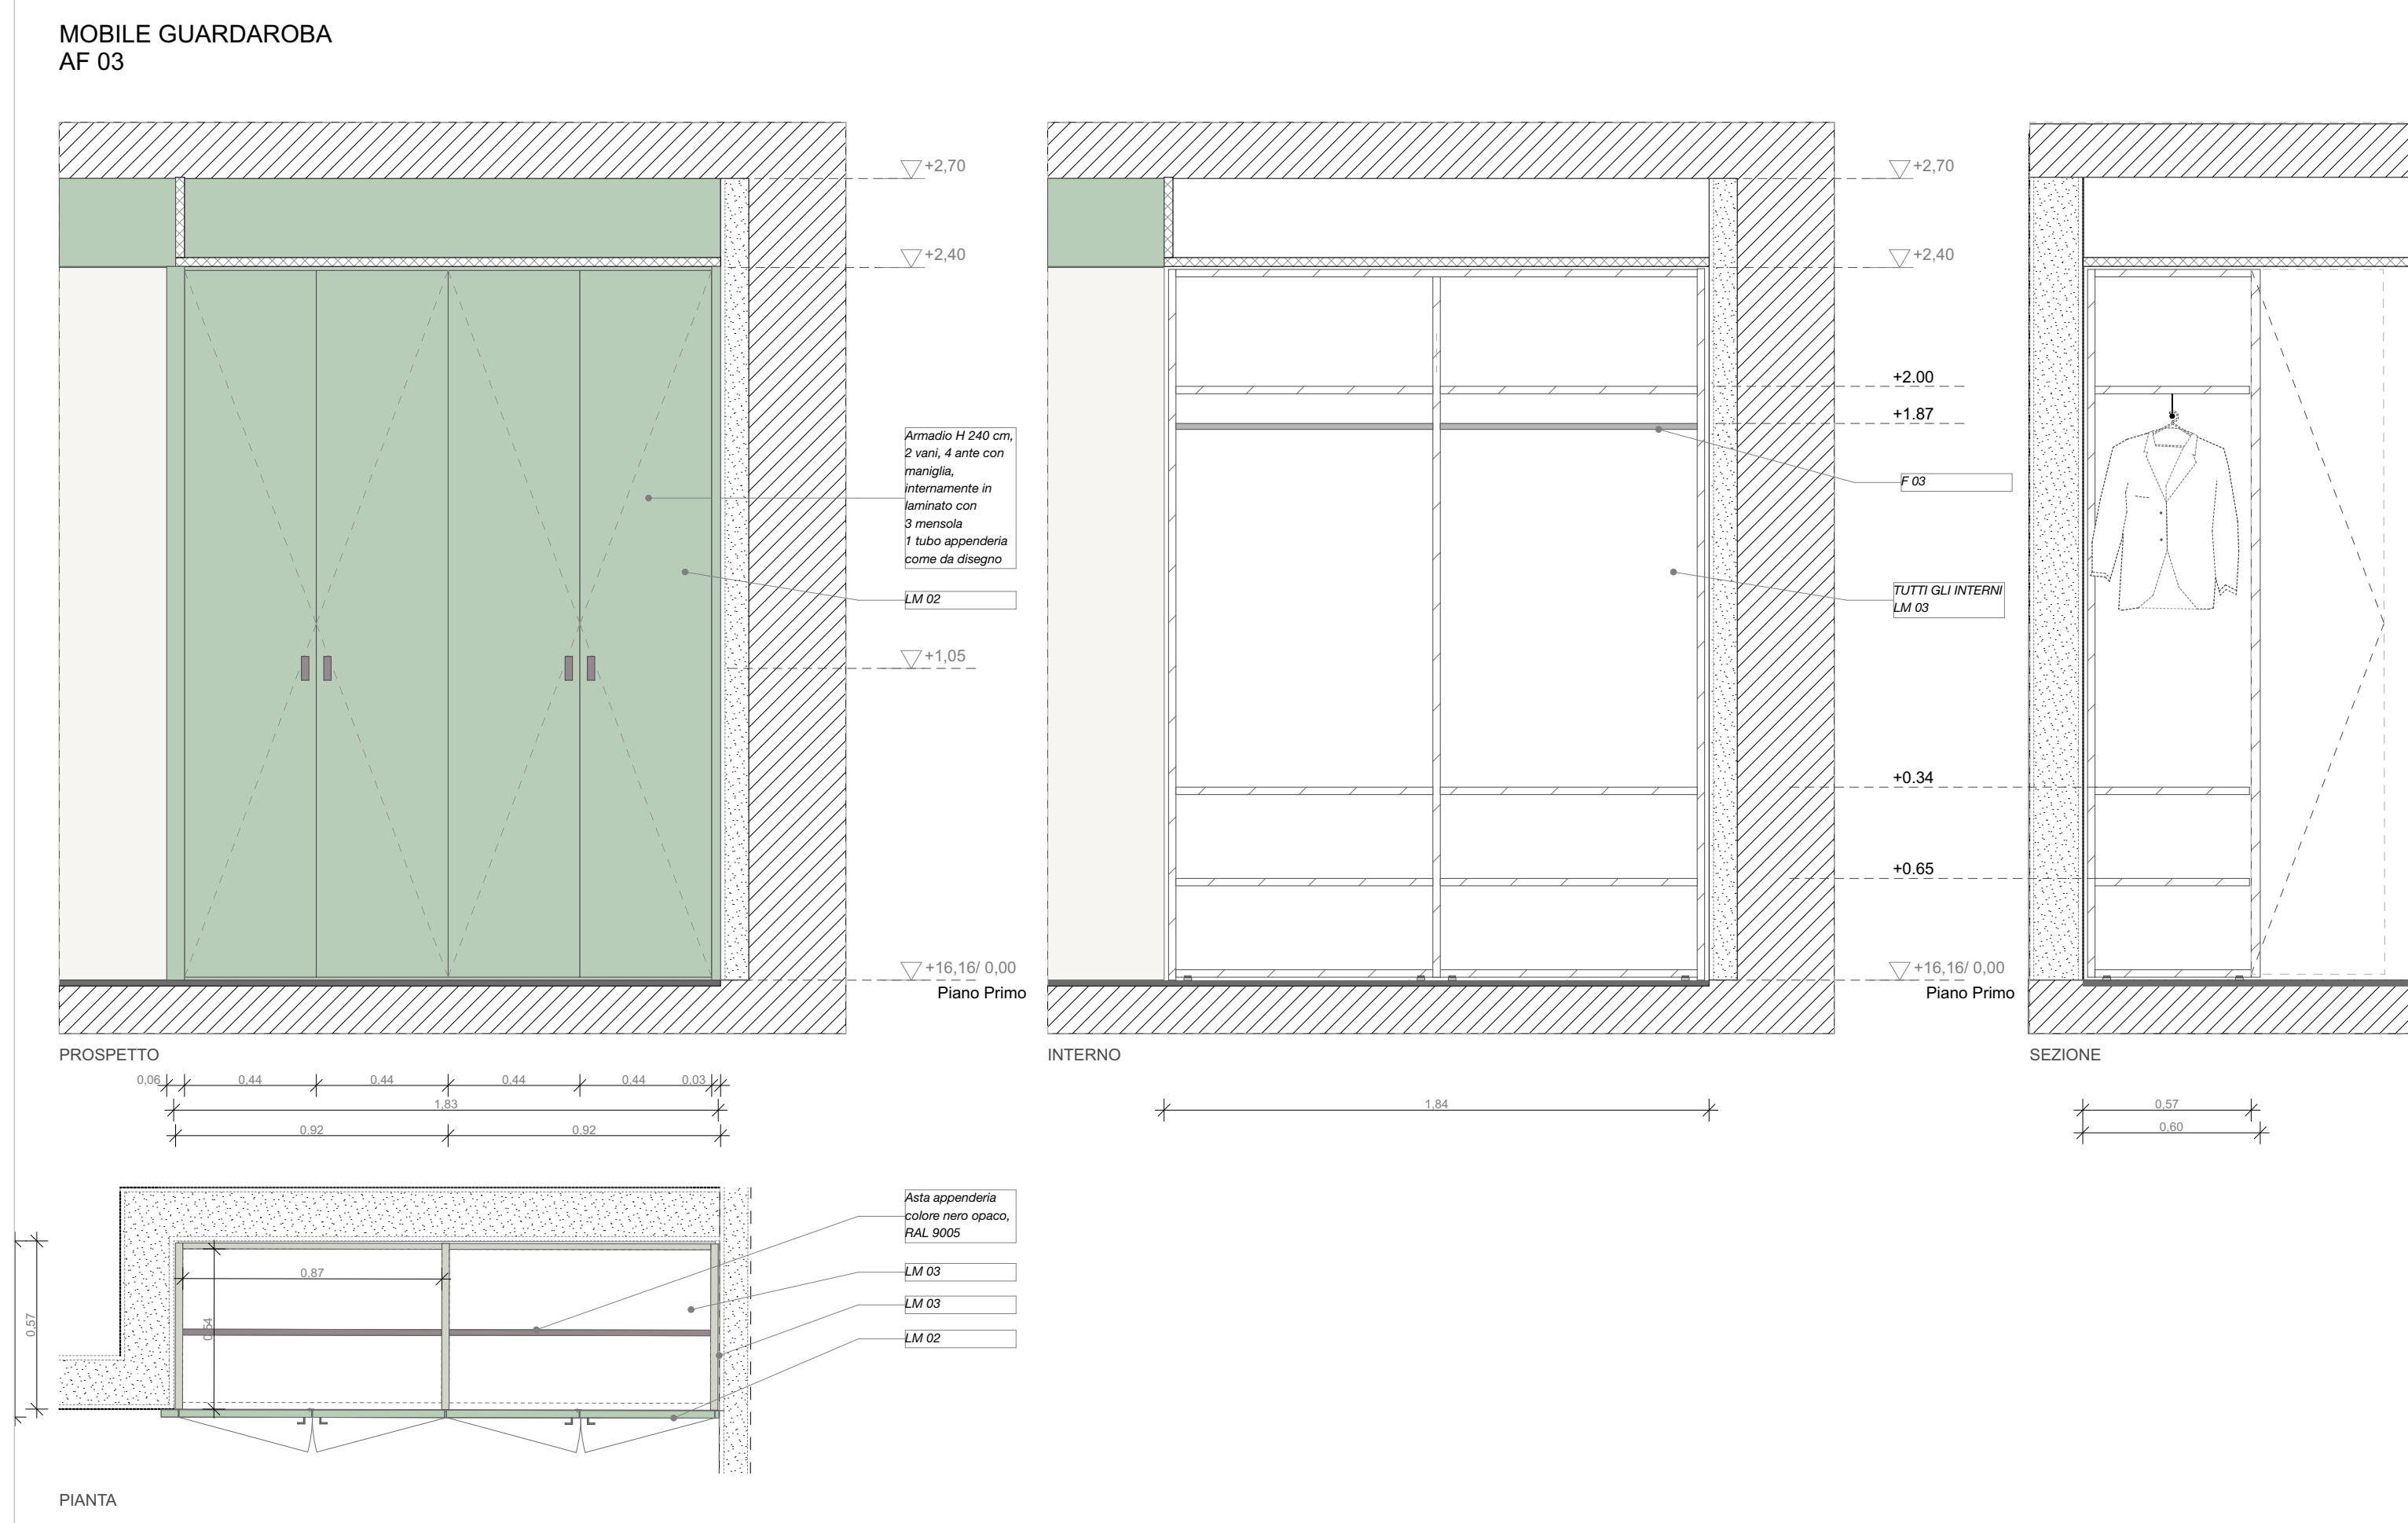


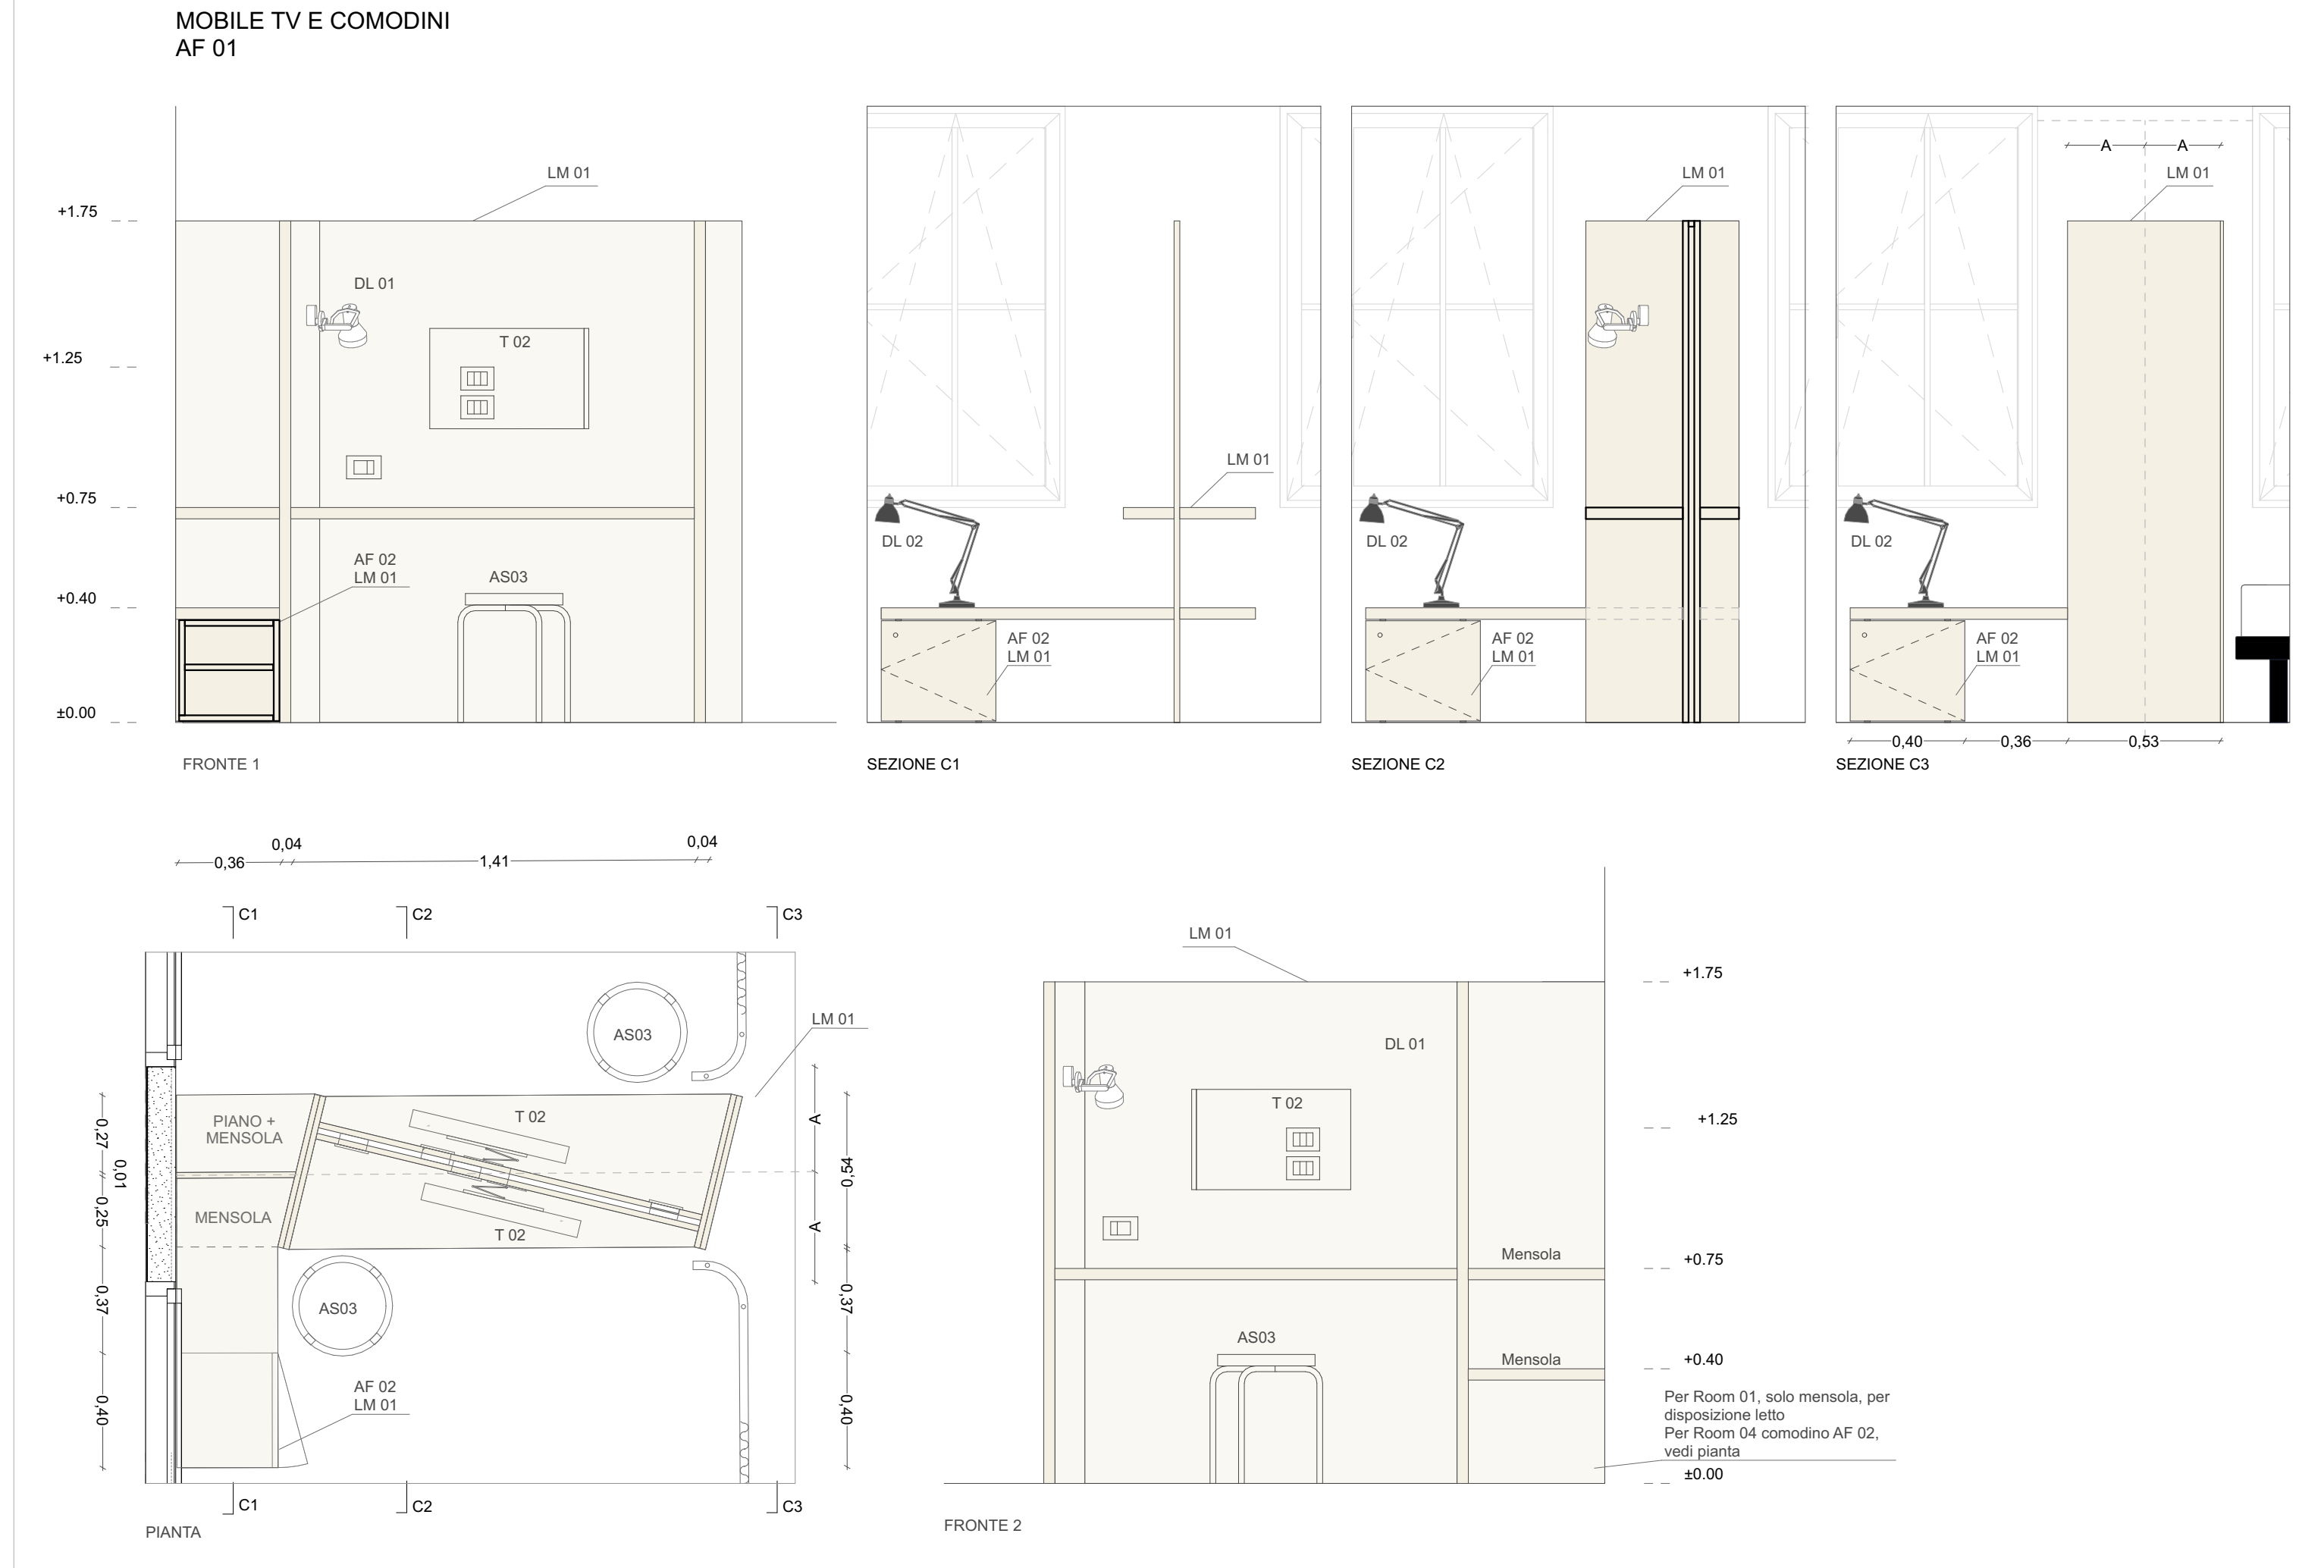

ARREDI FISSI	
AF 01	CENTROSTANZA BI-FACCIALE CON PREDISPOSIZIONE PER PRESIE ELETTRICHE E TV (RISALITA' CORRUGATA DA PARETE) (PAVIMENTO), PIANO SCRIVANIA CON PASSAGGIO
AF 02	COMODINO FRANCO LETTO, ANTA CON POMOLO NERO E MENSOLA INTERNA, PIANO SUPERIORE A COMPLETAMENTO DEL SISTEMA COMODINO (IN ALCUNI CASI ARREDO SCOLITO SENZA PIANO CONTRALTO, VEDI PIANTE)
AF 03	ARMADIO H 240, 2 VANI, 4 ANTE CON MANIGLIA D. 10, INTERAMENTE CON MENSOLA + TUBO APPENDERIA, PROFILI DI CHIUSURA SUL FRANCO ARMADIO, MANIGLIA RETTANGOLO A L. 11 CM, TUTTE LE FERRAMENTA IN COLORE NERO OPACO, RAL 9005
AF 04	NICCHIA FRIGO COMPOSTA DA MENSOLA A MURO CON FISSAGGI INVISIBILI, TUBO APPENDERIA CON FISSAGGIO A MENSOLA, COLORE NERO OPACO, RAL 9005
AF 05	RIPIANO
AF 06	MENSOLA A PARETE CON FISSAGGI NASCOSTI, LUCE LED INTEGRATA
ARREDI SCOLITI	
AS 01	LETTO SINGOLO IN METALLO VERNICIATO CON RETE ELETTROSALDATA E 4 GAMBE
AS 02	SCRIVANIA L. 150 x P. 50 x H. 75 CM
AS 03	SGABELLO LEGNO, COLORE NERO, DIM 40 x 37 CM
FINITURE	
LM 01	LAMINATO CLEAF, CERVO TONICO, COLORE BEIGE UA 02, FINITURA TALCO
LM 02	LAMINATO CLEAF, SOLID COLORE, COLORE VERDE SALIVA UB 25, FINITURA TALCO
LM 03	LAMINATO CLEAF, FINITURA ALPICA, TIPO TESSUTO COLORE BEIGE FD 47
F02	METALLO VERNICIATO COLORE RAL 9005, JET BLACK, NERO OPACO

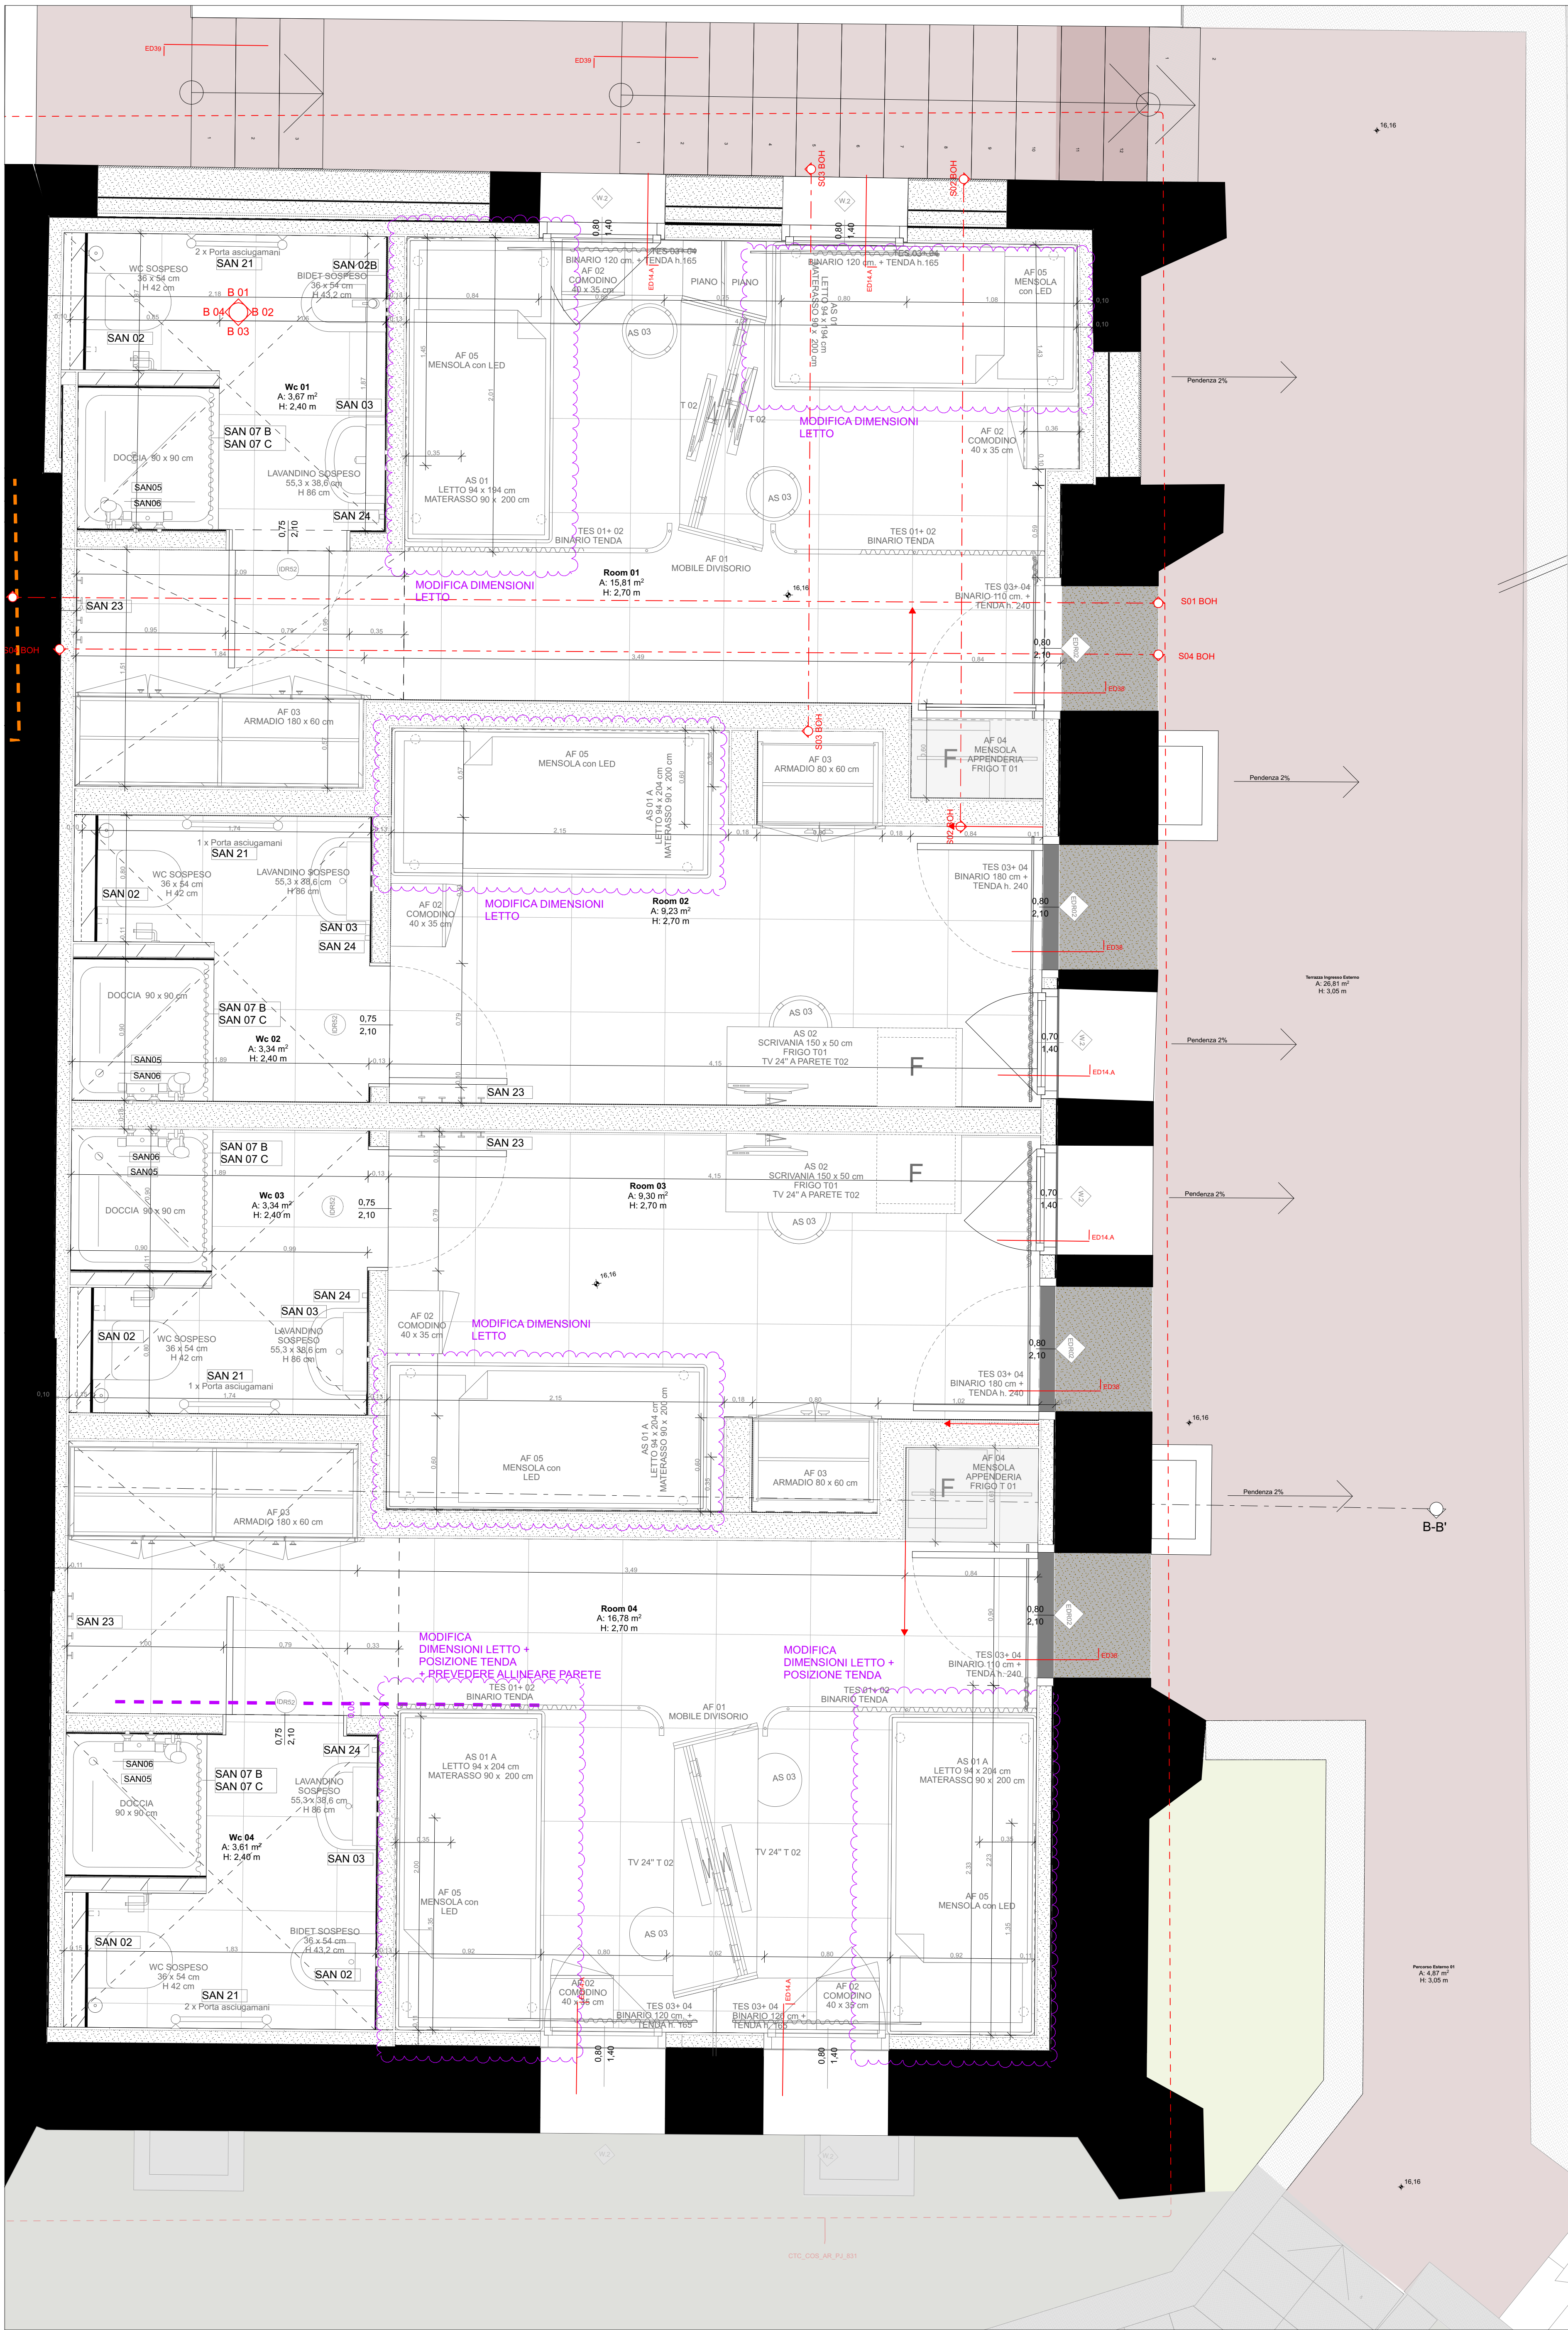