


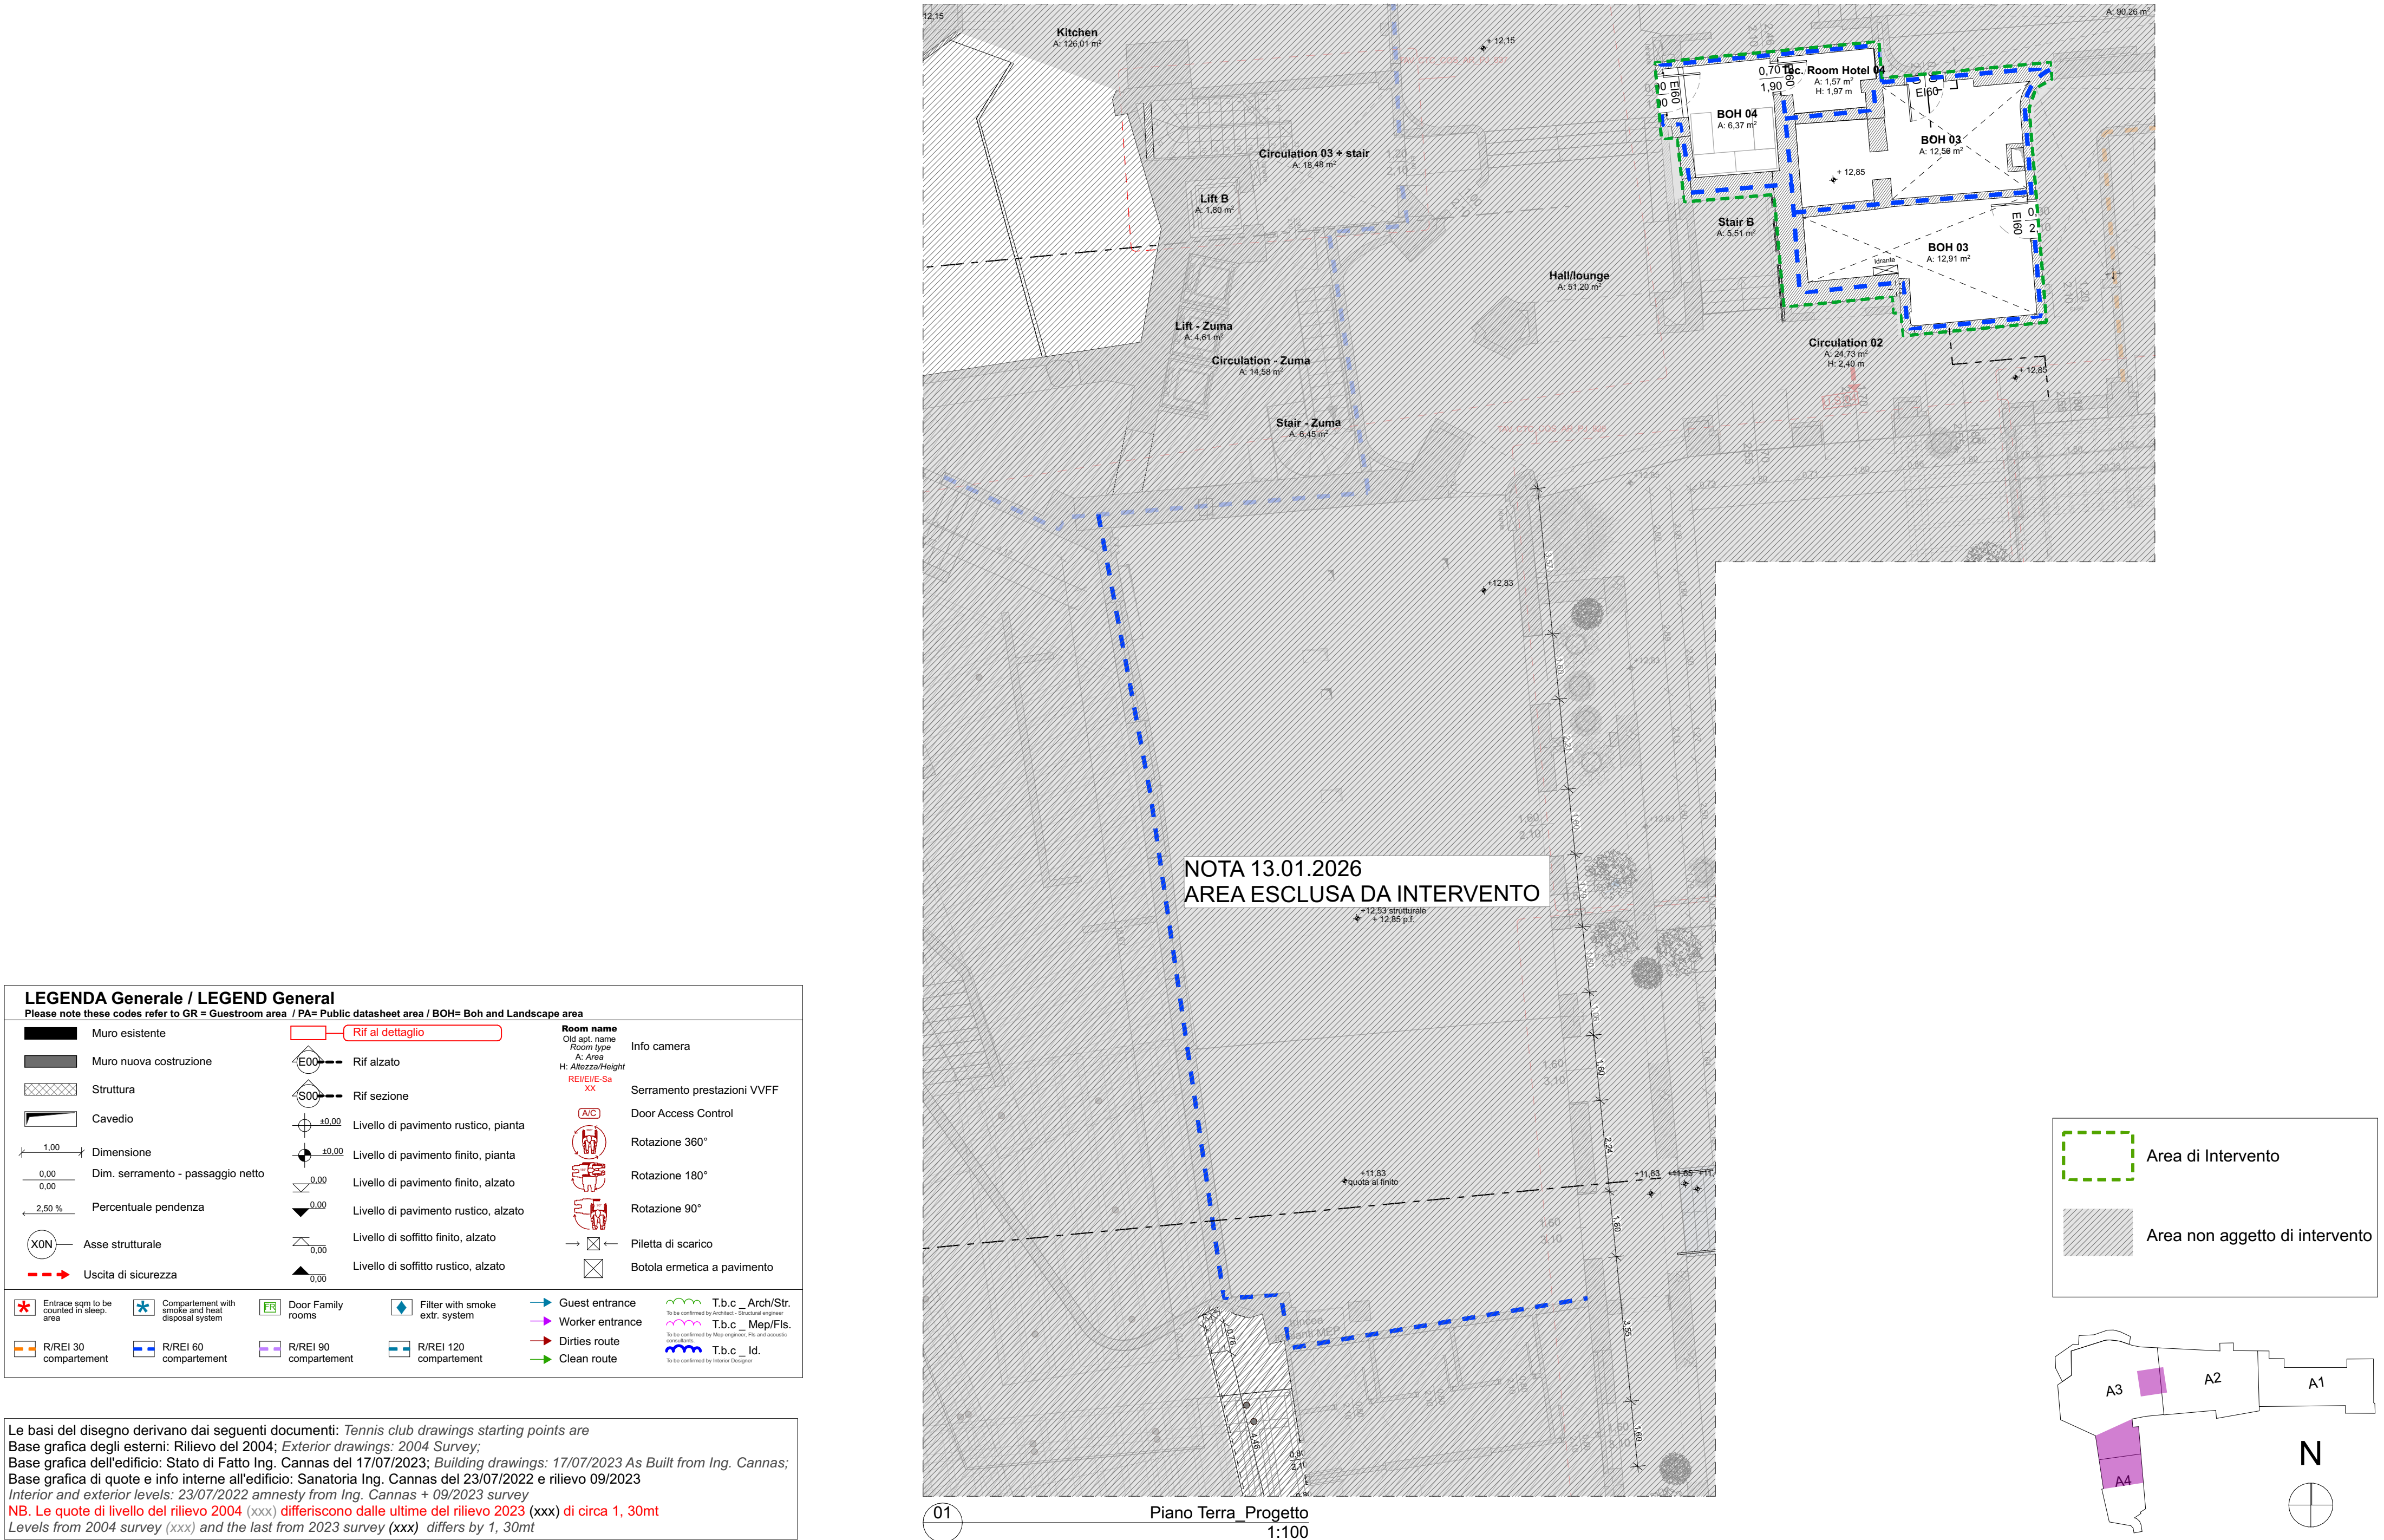

LEGENDA Generale / LEGEND General
Please note these codes refer to GR = Guestroom area / PA= Public datasheet area / BOH= Boh and Landscape area

Muro esistente

Muro nuova costruzione

Struttura

Cavedio

1,00

Dimensione

0,00

0,00

Dim. serramento - passaggio netto

2,50 %

Percentuale pendenza

XON

Asse strutturale

-->

Uscita di sicurezza

E00

Rif alzato

S00

Rif sezione

±0,00

Livello di pavimento rustico, pianta

±0,00

Livello di pavimento finito, pianta

0,00

Livello di pavimento finito, alzato

0,00

Livello di pavimento rustico, alzato

0,00

Livello di soffitto finito, alzato

0,00

Livello di soffitto rustico, alzato

Rif al dettaglio

Info camera

Serramento prestazioni VVFF

Door Access Control

Rotazione 360°

Rotazione 180°

Rotazione 90°

Piletta di scarico

Botola ermetica a pavimento

Entrance sqm to be counted in sleep area

Compartment with smoke and heat disposal system

Door Family rooms

Filter with smoke extr. system

Guest entrance

Worker entrance

Dirtyes route

Clean route

T.b.c _ Arch/Str.

T.b.c _ Mep/Fls.

T.b.c _ Id.

To be confirmed by Architect - Structural engineer

To be confirmed by Mep engineer, Fls and acoustic consultants

To be confirmed by Interior Designer

Area di Intervento

Area non oggetto di intervento

Proprietà
SmeraldaHolding

Smeralda Holding Srl
Casa Il Ginepro 1/a,
07021, Porto Cervo (OT)

Project Management
CUSHMAN & WAKEFIELD

Cushman & Wakefield
Via Filippo Turati, 18/18 , 20121, Milano
Arch. Benedetta Abbottini
Arch. Gianluca Di Cristofaro

Architect
LEV | Arch

Lev arch srl
Via Boccaccio 29 20123 Milano
Arch. Luca Colombo

Local Architect - Structural Engineer

Studio Ingegneria Cannas
Via Georgia - Geocilly torre 3, 07026, Olbia (SS)
Ing. Danilo Cannas

Fire - Acoustic Consultant

ITALIA CONSULTING
italiamambiente s.r.l.
Corso Telesio, 107/a , 10149, Torino
Arch. Emanuela Piolatto
Ordine Architetti di Torino n. TO04836A01207

System Engineer

BRE engineering Srl
BRE engineering s.r.l.
Via Barozzi, 6, 20122, Milano
Ing. Antonio Abramo Bozino Rosmini
Ordine Ingegneri di Milano n. 24843

Interior Designer

Atelier POD
11A - Rue de Reims , 75013 Paris - France
Arch. Laurine Hugel
Arch. Jean Luc Debar

TENDER Functional Area

Progetto
Cervo Tennis Club
Comune
Arzachena
Sito
Via Porto Vecchio, 4
Porto Cervo 07021

Oggetto
Pianta Terra_Corpo Ovest_Area Restroom and BOH - Progetto
Formato
A2
No. Disegno
CTC_DEV_AR_PJ_203_A3

digital file index
CTC_DEV_AR_PJ_203_A3.dwg
Data
13/01/26

Revisione

index	date	status	design	control	approval
A	24/11/25	Tender - Revisione A	APR	LC	LC
B	13/01/26	Tender - Revisione B	APR	LC	LC

LEV | Arch s.r.l.
Via G. Boccaccio, 291 - 20123 Milano Tel. +39 02 82962248 - info@lev-arch.it - www.lev-arch.it